


<i>Ведомость рабочих чертежей</i>		
<i>№</i>	<i>Наименование</i>	<i>Примечание</i>
1	Титульный лист	
2	Ведомость основных комплектов рабочих чертежей	
3	Пояснения к проекту	
4	Фасад 1-4	
5	Фасад 4 - 1	
6	Фасад А-Д	
7	Фасад Д-А	
8	План первого этажа на отм. ±0,000	
9	План мансарды на отм. +3,000	
10	План кровли	
11	Разрезы 1-1, 2-2. М1:75	
12	Схемы дверных блоков	
13	Схемы расположения элементов заполнения оконных проемов Ок1...Ок-11	
14	План заполнения проемов/полов 1 этажа	
15	План заполнения проемов/полов мансардного этажа	
16	Конструкции полов	
17	Общий вид дома №1	
18	Общий вид дома №2	
19	Общий вид дома №3	
20	Общий вид дома №4	

						АР			
<i>Изм.</i>	<i>Кол. уч.</i>	<i>Лист</i>	<i>№ док.</i>	<i>Подп.</i>	<i>Дата</i>				
						ИНДИВИДУАЛЬНЫЙ ЖИЛОЙ ДОМ	<i>Стадия</i>	<i>Лист</i>	<i>Листов</i>
							П	2	20
<i>ГИП</i>						Ведомость основных комплектов рабочих чертежей			
<i>Гл. спец.</i>									
<i>Проверил</i>									
<i>Разработ.</i>									
<i>Н. контр.</i>									

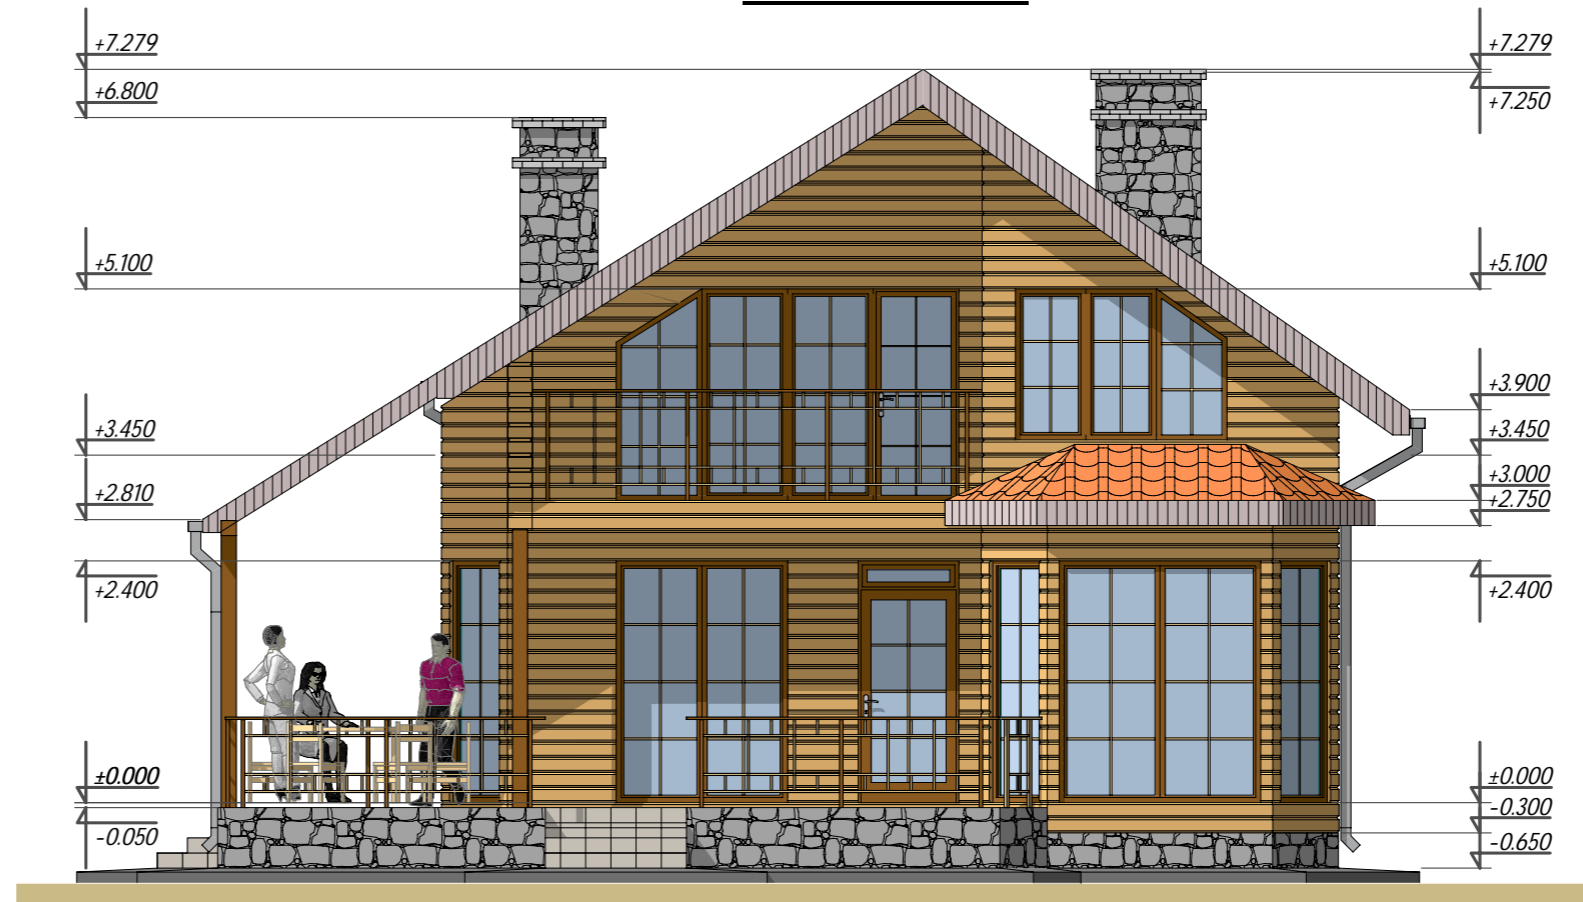

## Фасад 1 - 4



Изм.	Кол. уч.	Лист	№ док.	Подп.	Дата	АР			
ГИП						ИНДИВИДУАЛЬНЫЙ ЖИЛОЙ ДОМ	Стадия	Лист	Листов
Гл. спец.							П	4	20
Проверил						Фасад 1-4			
Разработ.									
Н. контр.									

### Фасад 4 - 1



Изм.	Кол. уч.	Лист	№ док.	Подп.	Дата	АР			
ГИП						ИНДИВИДУАЛЬНЫЙ ЖИЛОЙ ДОМ	Стадия	Лист	Листов
Гл. спец.							П	5	20
Проверил						Фасад 4 - 1			
Разработ.									
Н. контр.									

# Фасад А - Д




Изм.	Кол. уч.	Лист	№ док.	Подп.	Дата	АР			
ГИП						ИНДИВИДУАЛЬНЫЙ ЖИЛОЙ ДОМ	Стадия	Лист	Листов
Гл. спец.							П	6	20
Проверил						Фасад А-Д			
Разработ.									
Н. контр.									

## Фасад Д - А



Изм.	Кол. уч.	Лист	№ док.	Подп.	Дата	АР			
ГИП						ИНДИВИДУАЛЬНЫЙ ЖИЛОЙ ДОМ	Стадия	Лист	Листов
Гл. спец.							П	7	20
Проверил						Фасад Д-А			
Разработ.									
Н. контр.									

# План первого этажа на отм. ±0,000

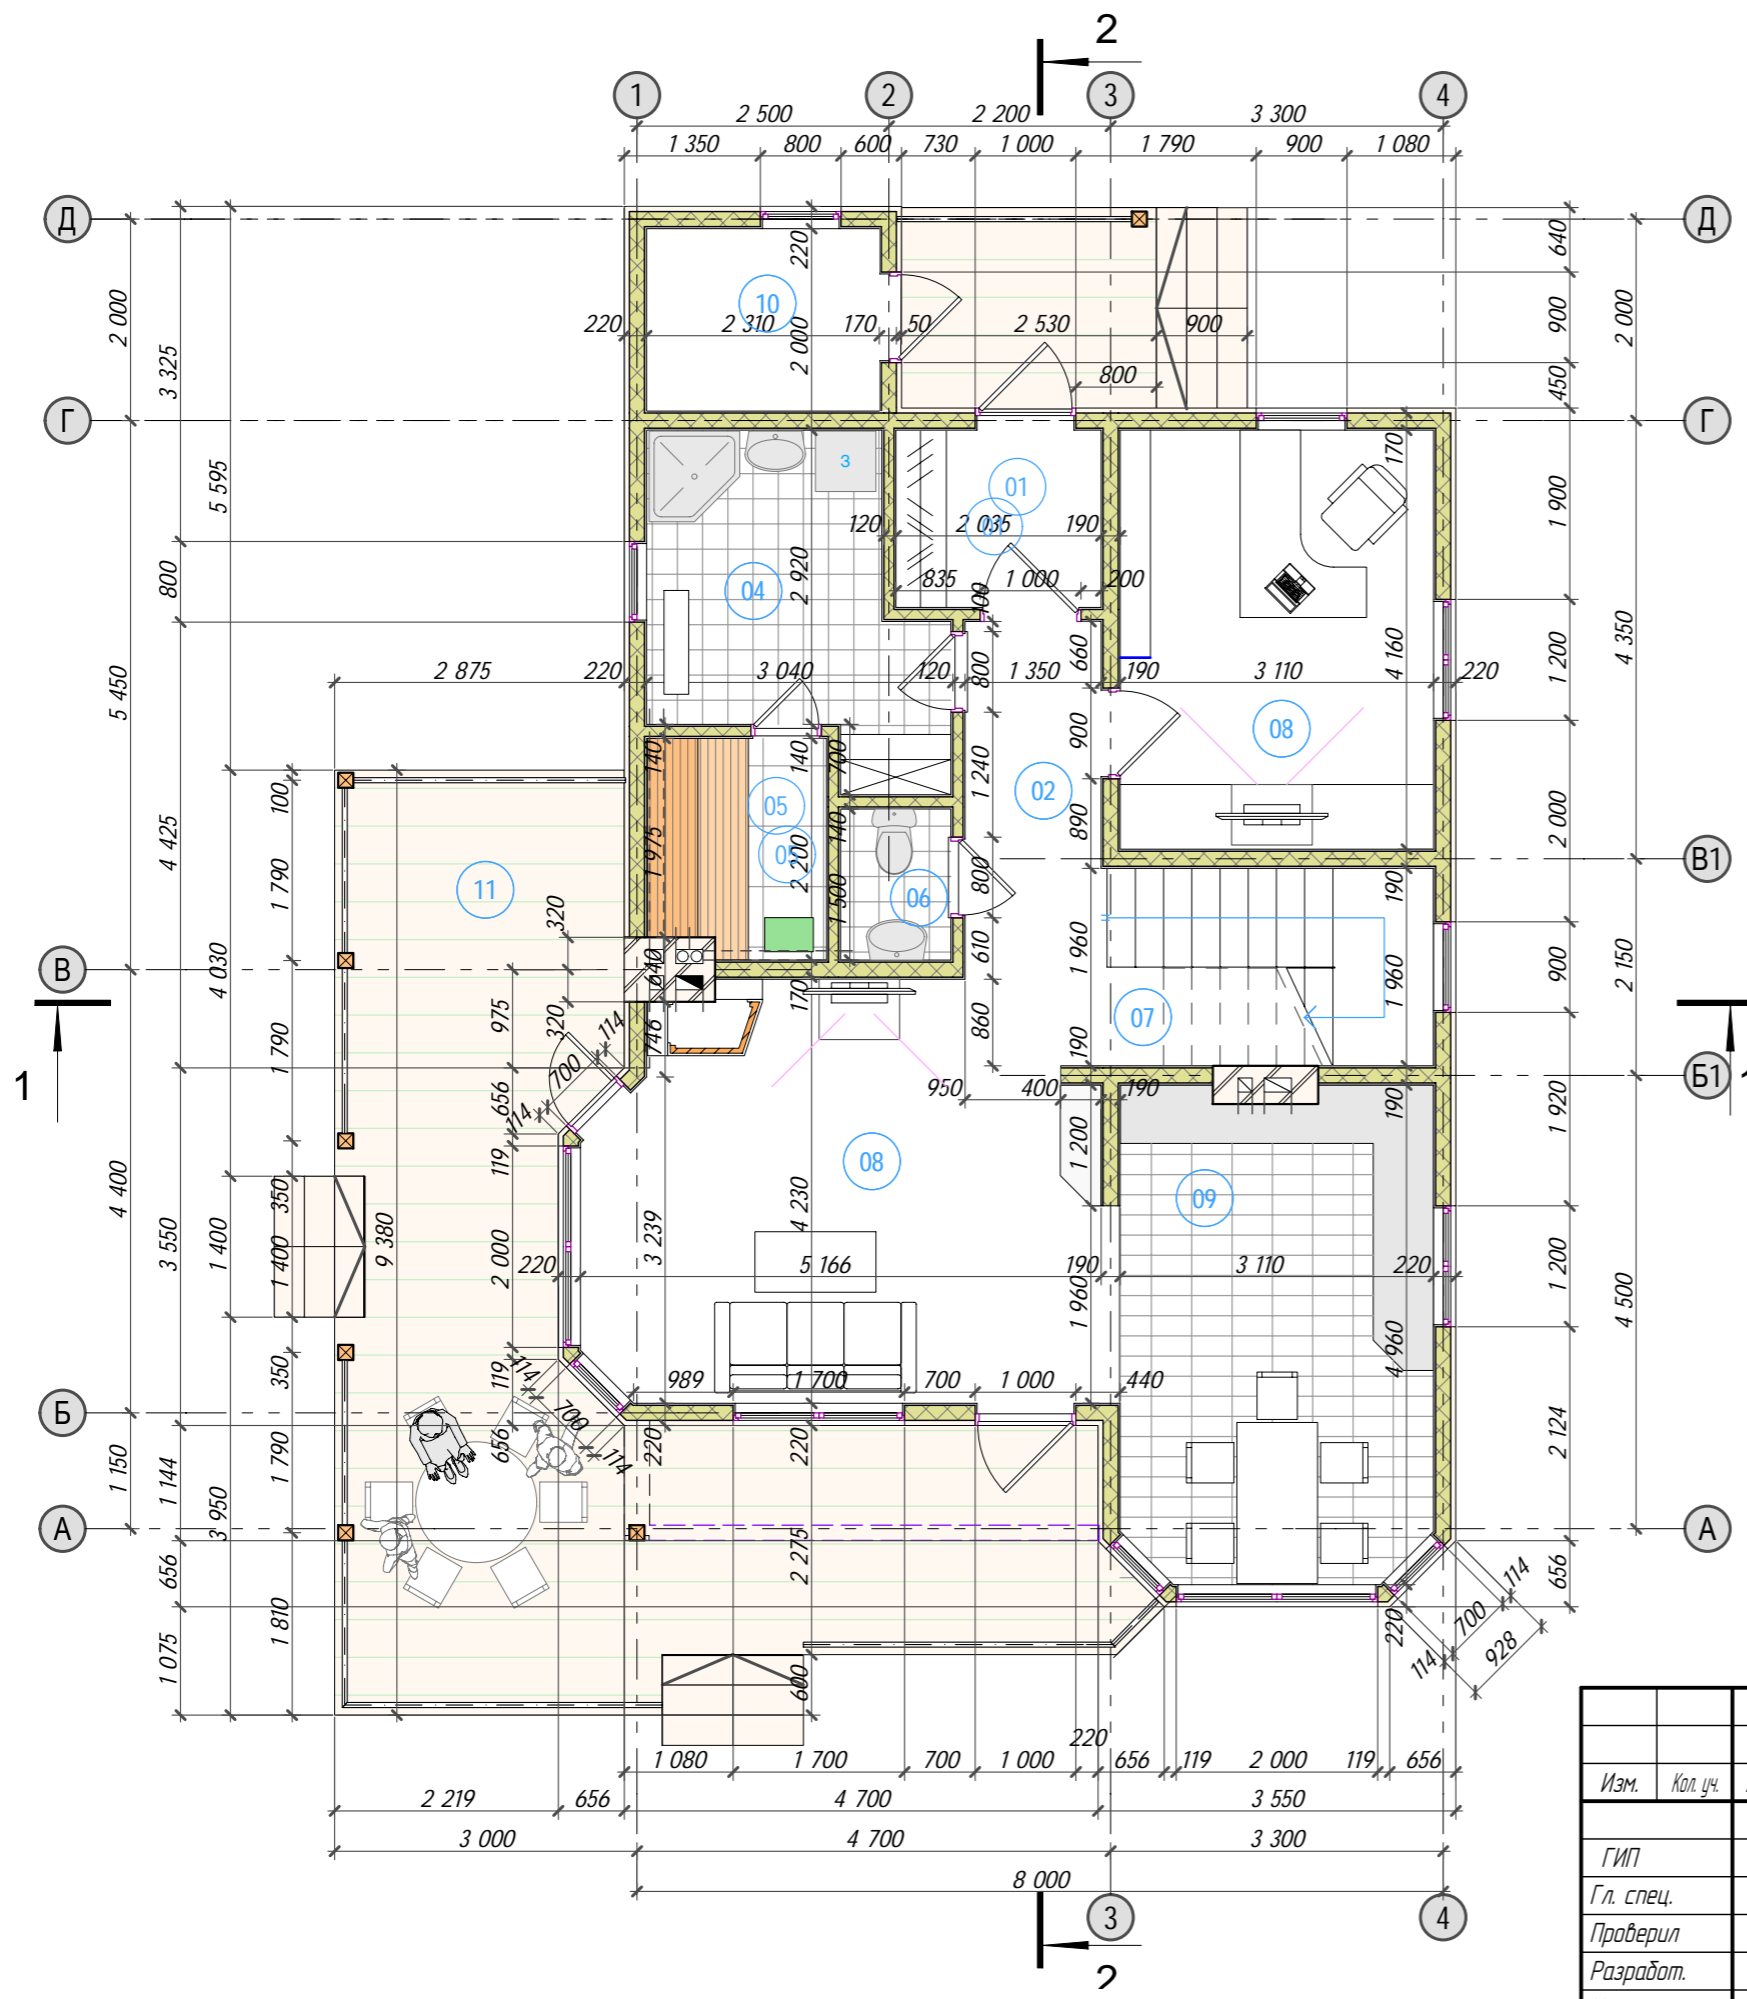

## Экспликация помещений


№ пом	Наименование	Площадь м2
01	Тамбур	2.63
02	Коридор	4.17
03	Кабинет	12.94
04	С/у	8.24
05	Сауна	1.96
06	Туалет	1.11
07	Сходовая клетка	6.43
08	Гостиная	20.17
09	Кухня	13.72
10	Топочная	3.73
11	Терраса	18.07
		<b>93.17 м2</b>

						АР		
Изм.	Кол. уч.	Лист	№ док.	Подп.	Дата			
ГИП						ИНДИВИДУАЛЬНЫЙ ЖИЛОЙ ДОМ		
Гл. спец.								
Проверил						П	8	20
Разработ.						План первого этажа на отм. ±0,000		
Н. контр.								





# Общий вид дома №1

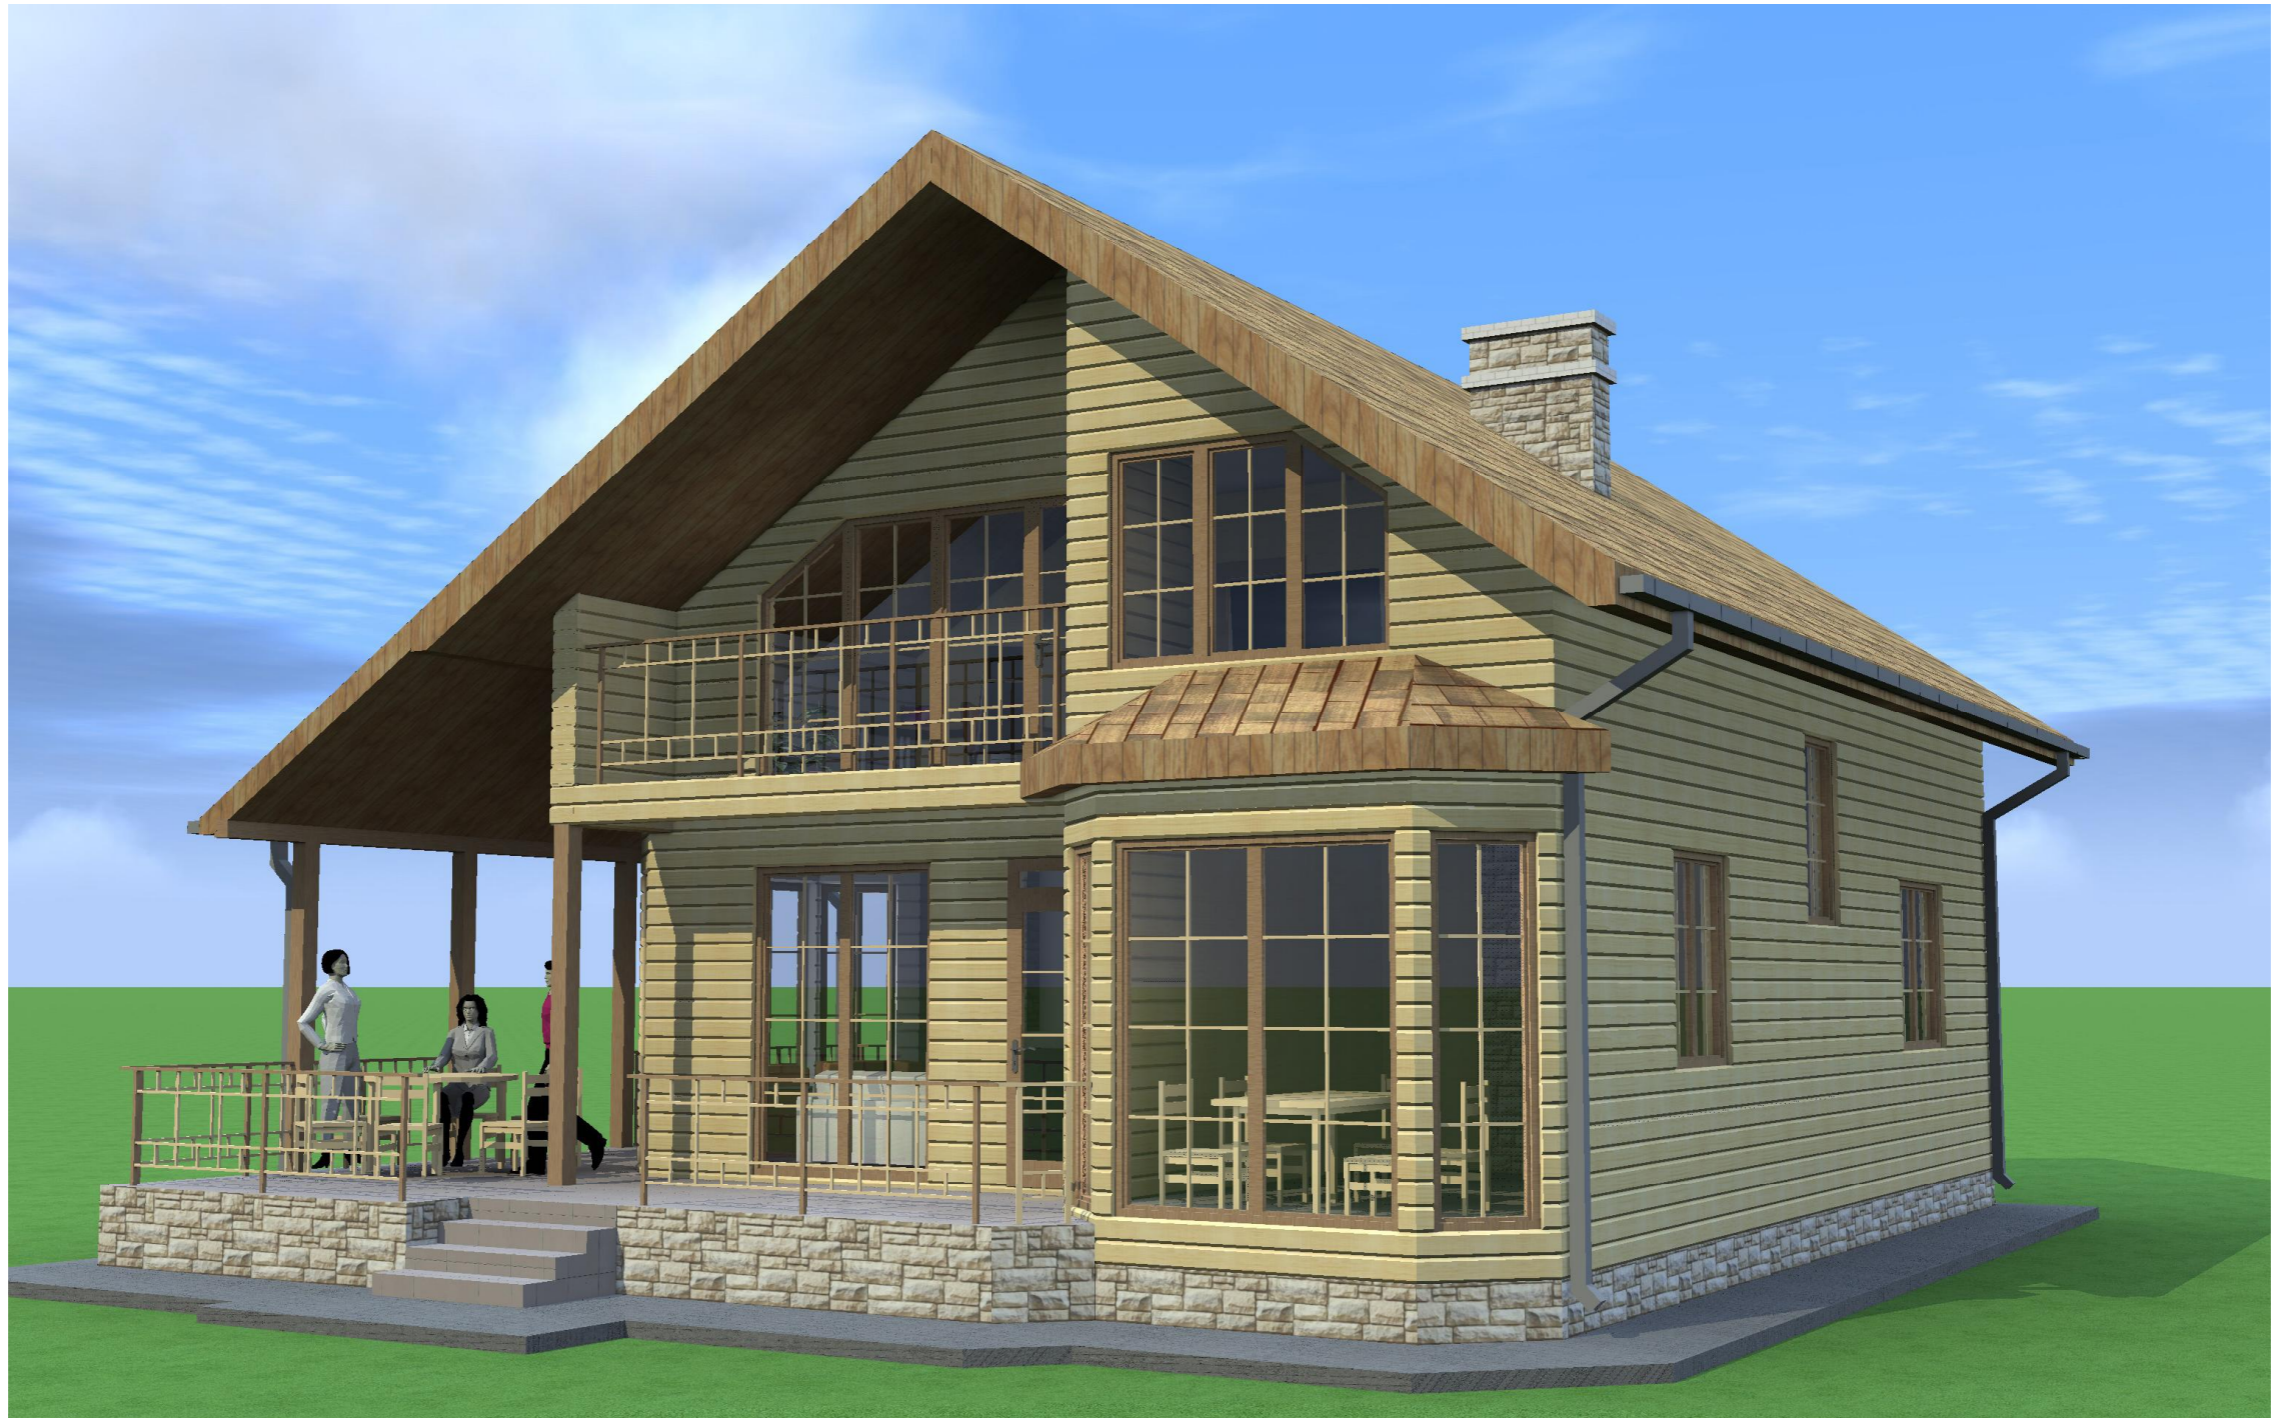

						АР			
<i>Изм.</i>	<i>Кол. уч.</i>	<i>Лист</i>	<i>№ док.</i>	<i>Подп.</i>	<i>Дата</i>	ИНДИВИДУАЛЬНЫЙ ЖИЛОЙ ДОМ	<i>Стадия</i>	<i>Лист</i>	<i>Листов</i>
							П	17	20
<i>ГИП</i>						Общий вид дома №1			
<i>Гл. спец.</i>									
<i>Проверил</i>									
<i>Разработ.</i>									
<i>Н. контр.</i>									

# Общий вид дома №2



						АР			
<i>Изм.</i>	<i>Кол. уч.</i>	<i>Лист</i>	<i>№ док.</i>	<i>Подп.</i>	<i>Дата</i>	ИНДИВИДУАЛЬНЫЙ ЖИЛОЙ ДОМ	<i>Стадия</i>	<i>Лист</i>	<i>Листов</i>
							П	18	20
<i>ГИП</i>						Общий вид дома №2			
<i>Гл. спец.</i>									
<i>Проверил</i>									
<i>Разработ.</i>									
<i>Н. контр.</i>									

# Общий вид дома №3



Изм.	Кол. уч.	Лист	№ док.	Подп.	Дата	АР			
ГИП						ИНДИВИДУАЛЬНЫЙ ЖИЛОЙ ДОМ	Стадия	Лист	Листов
Гл. спец.							П	19	20
Проверил						Общий вид дома №3			
Разработ.									
Н. контр.									

# Общий вид дома №4



Изм.	Кол. уч.	Лист	№ док.	Подп.	Дата	АР			
ГИП						ИНДИВИДУАЛЬНЫЙ ЖИЛОЙ ДОМ	Стадия	Лист	Листов
Гл. спец.							П	20	20
Проверил						Общий вид дома №4			
Разработ.									
Н. контр.									