

*Двухэтажный блокированный  
жилой дом (второй этаж мансардный)*


*Рабочая документация*

*Архитектурные решения*





## План 1-го этажа

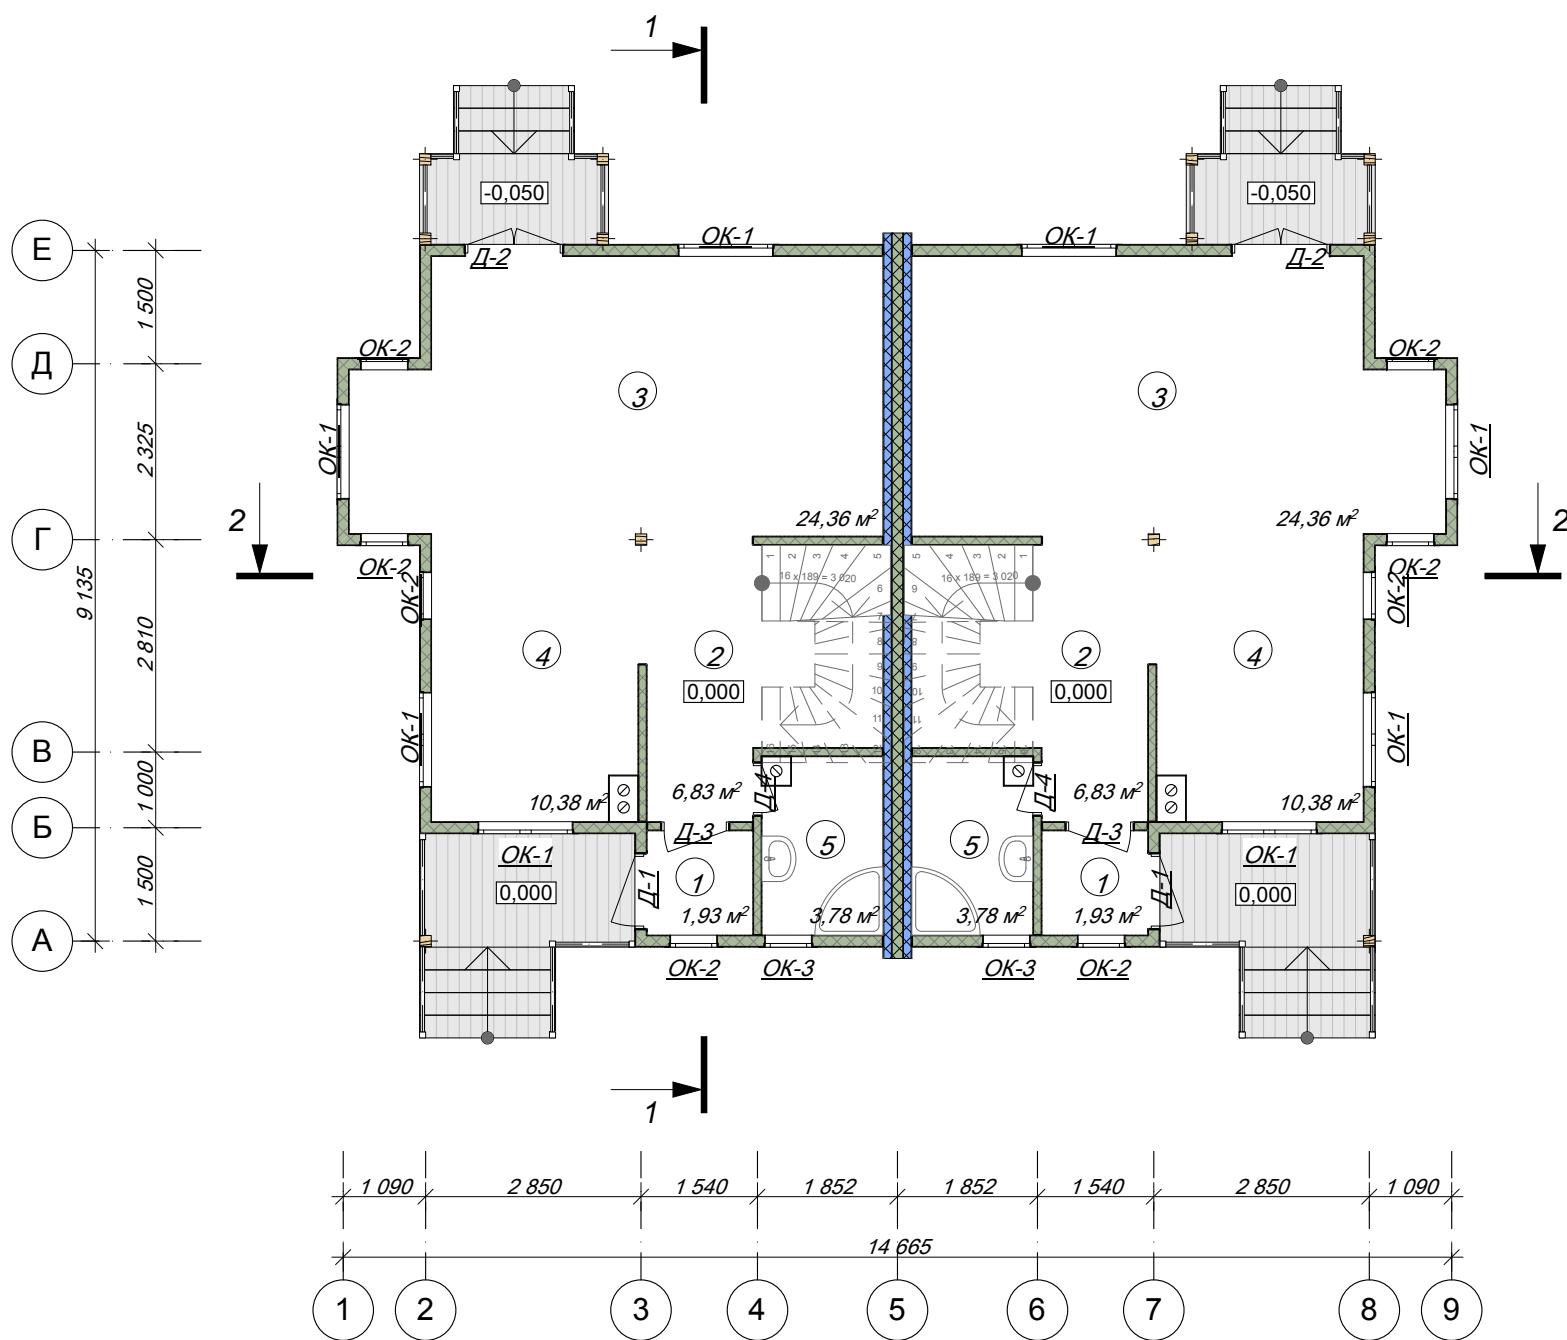


## Экспликация помещений

Номер по плану	Наименование	Площадь, м <sup>2</sup>	Кол-во помещений
1	Тамбур	1,93	2
2	Холл	6,83	2
3	Гостиная	24,36	2
4	Кухня	10,38	2
5	Сан. узел	3,78	2
<b>Итого: S<sub>1</sub> блока</b>		<b>47,28</b>	
<b>S<sub>общ.</sub></b>		<b>94,56</b>	

-AP					
Изм	Кол.уч	Лист	№ док.	Подпись	Дата
Разработал					
ГИП					
ГАП					
				Стадия	Лист
				Р	2
				Листов	
План 1-го этажа М 1:100					
Н. контр.					

## План мансардного этажа

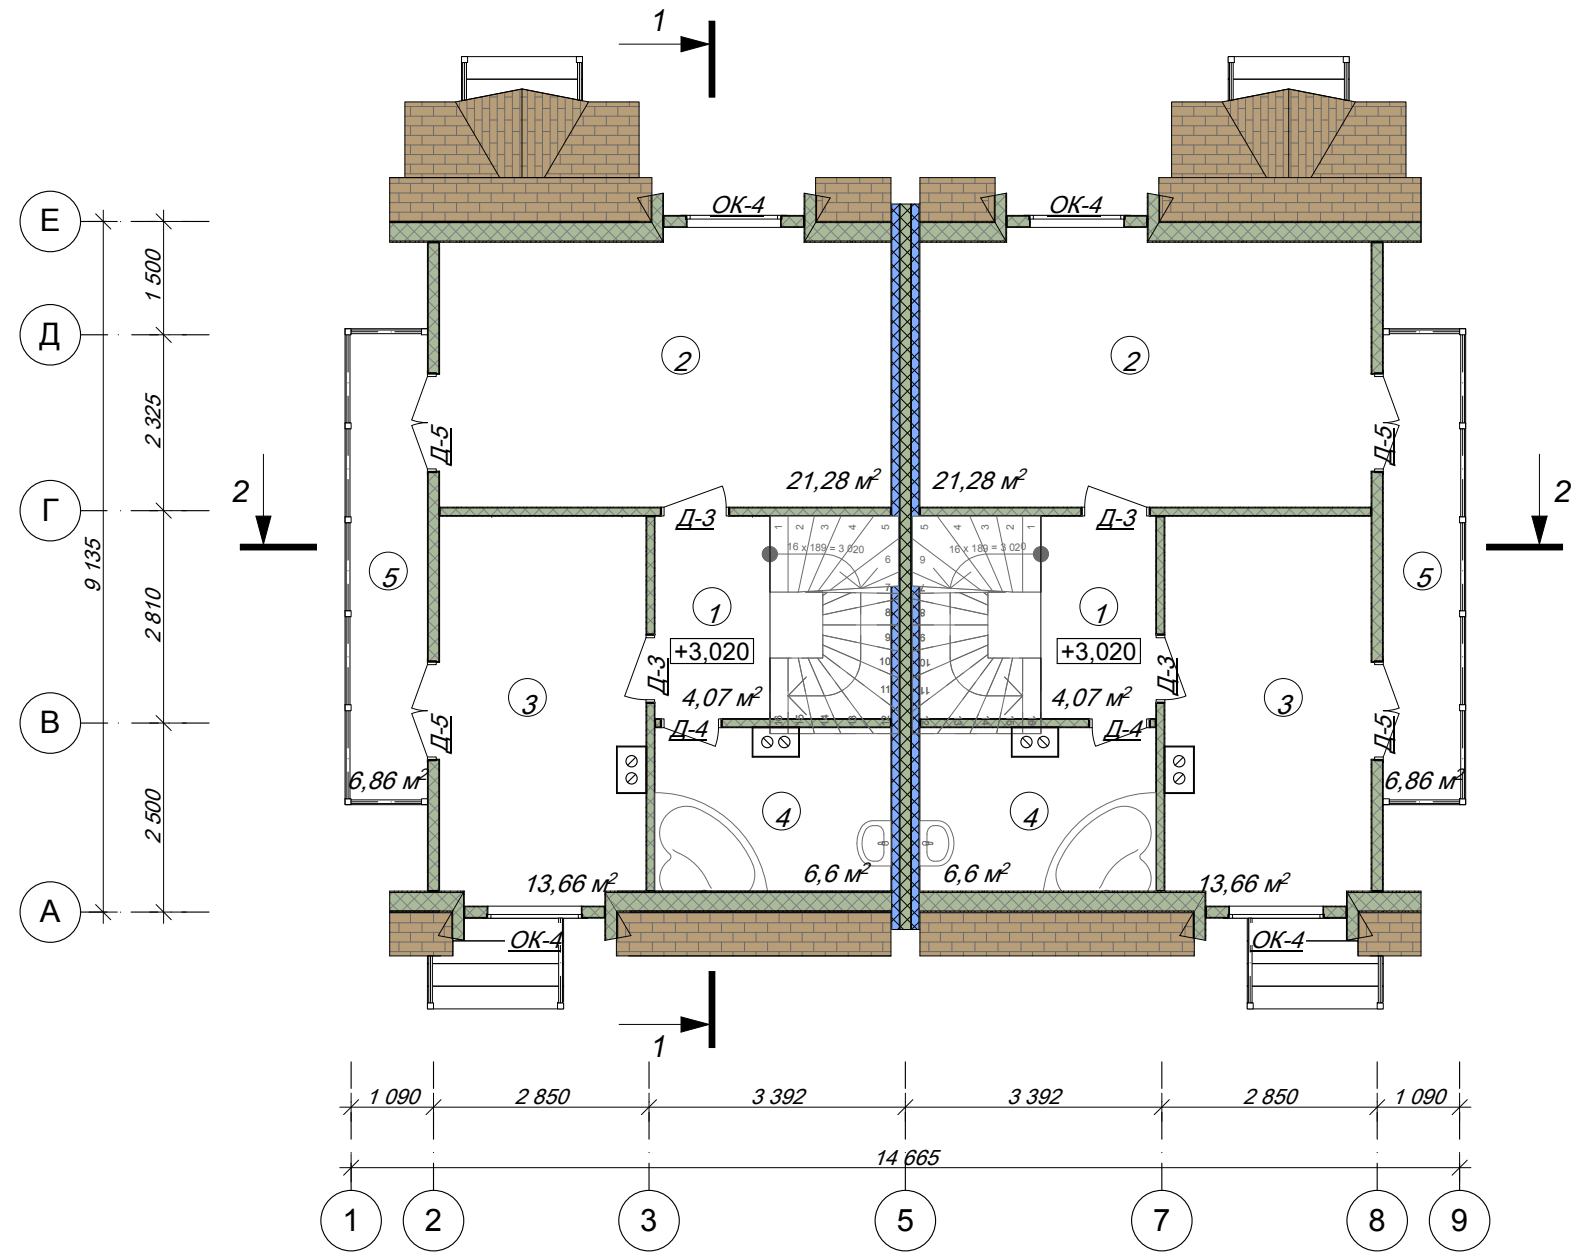

### Экспликация помещений

Номер по плану	Наименование	Площадь, м <sup>2</sup>	Кол-во помещений
1	Холл	4,07	2
2	Спальня	21,35	2
3	Спальня	13,66	2
4	Сан. узел	6,60	2
5	Балкон 6,86 x 0,3	2,06	2
	<b>Итого: S<sub>1</sub> блока</b>	<b>47,74</b>	
	<b>S<sub>общ.</sub></b>	<b>95,48</b>	

-АР					
Изм	Кол.уч	Лист	№ док.	Подпись	Дата
Разработал					
ГИП					
ГАП					
Н. контр.					


Двухэтажный блокированный жилой дом (второй этаж мансардный)	Стадия	Лист	Листов
	Р	4	

План мансардного этажа М 1:100

### Фасад 1-9



### Фасад А-Е

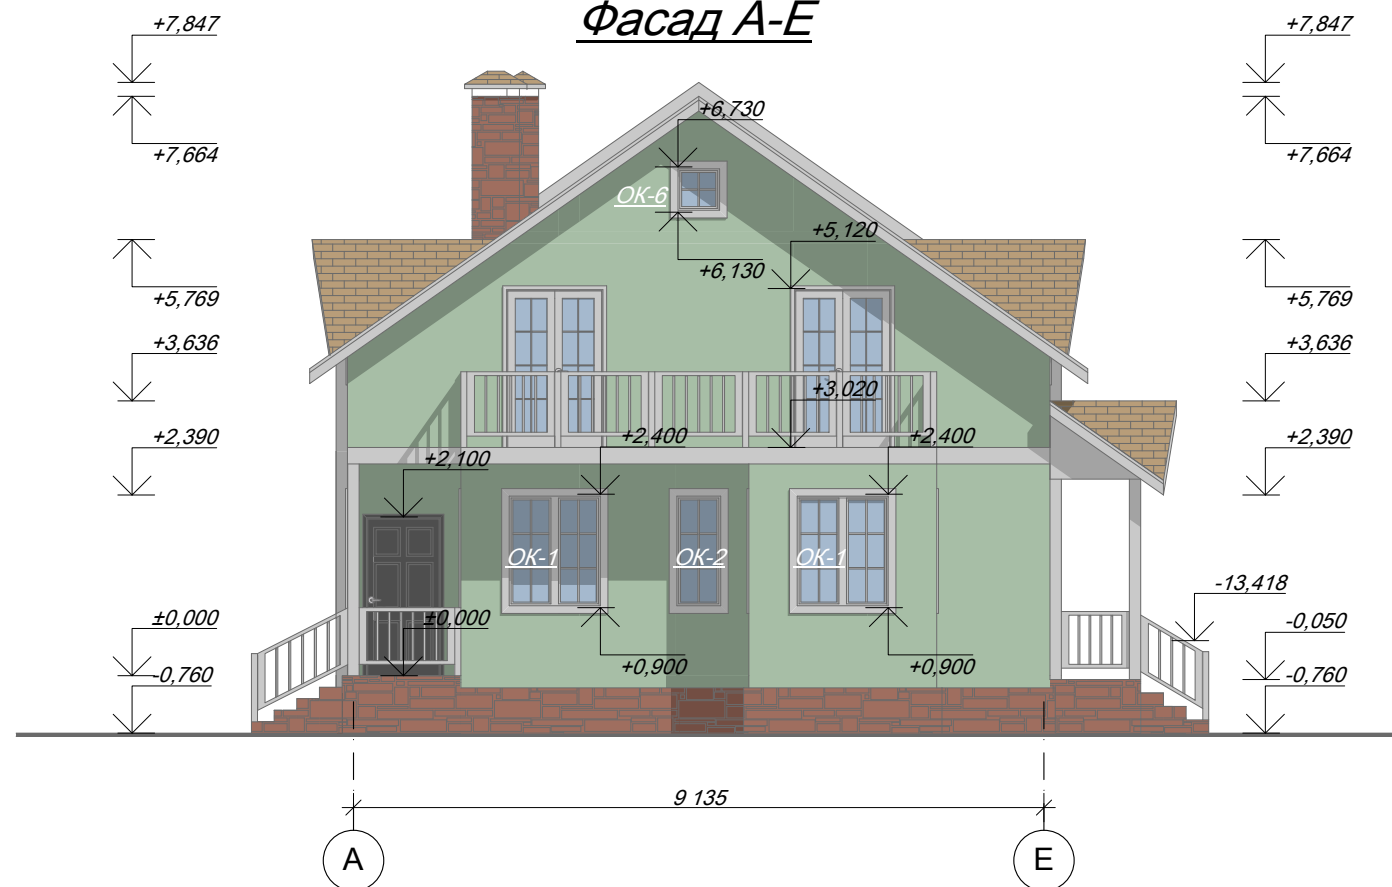


-АР					
Изм	Кол.уч	Лист	№ док.	Подпись	Дата
Разработал	Двухэтажный блокированный жилой дом			Стадия	Лист
ГИП	(второй этаж мансардный)			Р	8
ГАП	Фасад 1-9, фасад А-Е М 1:100				
Н. контр.					

### Фасад 9-1



### Фасад Е-А

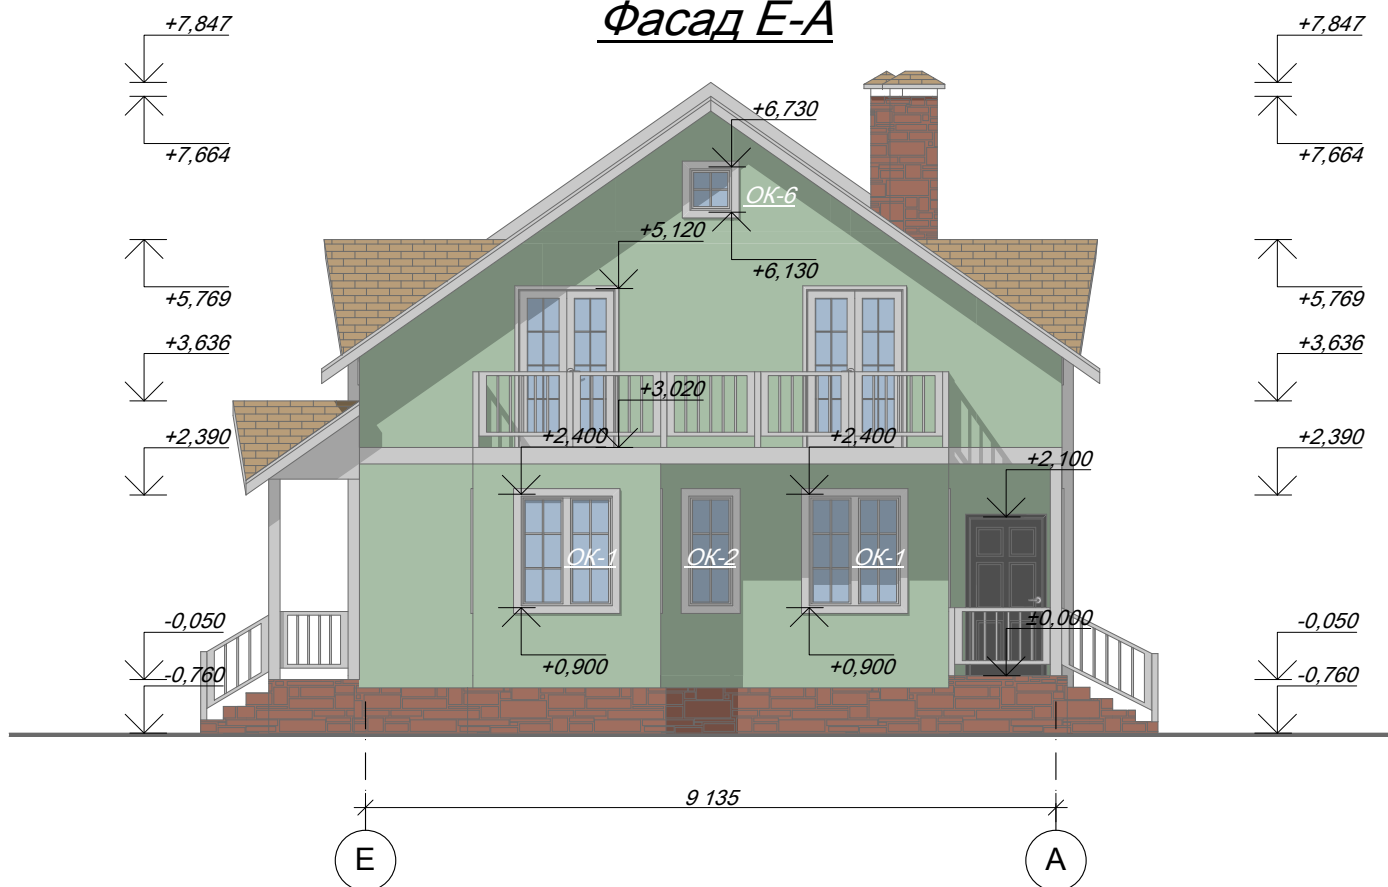

-АР					
Изм	Кол.уч	Лист	№ док.	Подпись	Дата
Разработал	ГИП	ГАП			
				Стадия	Лист
				Р	9
				Листов	
Фасад 9-1, фасад Е-А М 1:100					
Н. контр.					