

Ведомость рабочих чертежей основного комплекта

Лист	Наименование	Примечание
1	Общие данные	
2	План 1-го этажа	
	Разбивочный план 1-го этажа	
3	План мансардного этажа	
	Разбивочный план мансардного этажа	
4	План крыши, разрез 1-1	
5	Фасад 1-4, фасад Г-А, Фасад 4-1, фасад А-Г	
6	Схема и спецификация оконных и дверных проёмов	
	ведомость наружной отделки	
7	Ведомость отделки помещений	

Ведомость ссылочных и прилагаемых документов

Обозначение	Наименование	Примечание
Ссылочные документы		
СНиП 31-02-2001	Дома жилые многоквартирные	

Архитектурные решения соответствуют требованиям экологических, санитарно-гигиенических, противопожарных и других норм, действующих на территории Российской Федерации, и обеспечивают безопасную для жизни и здоровья людей эксплуатацию объекта при соблюдении мероприятий, предусмотренных настоящим проектом.

Главный архитектор проекта _____

Общие указания

Проект индивидуального двухэтажного жилого дома (второй этаж мансардный) без подвала.
 - Климатический район строительства - IIг.
 - Расчётная температура наружного воздуха (г. Москва) - 26 °С
 - Глубина промерзания грунтов - 1,4 м
 - Вес снегового покрова 180 кг/м²
 - Степень огнестойкости здания V
 - Класс функциональной пожарной опасности Ф 1.4

За относительную отметку 0,000 принят уровень чёрного пола 1-го этажа

Фундаменты - ленточные мелкозаглубленные.
 Стены наружные - сэндвич панели 160мм.
 Стены внутренние - на отм. 0,000 - сэндвич панели 120мм,

на отм. 2,960 - ГКЛ по металлическому каркасу.

Перекрытия - сэндвич панели 160мм.

Крыша - сэндвич панели 160мм.

Лестница индивидуального изготовления.

Основные объёмно-планировочные показатели

Обозначение	Ед. изм.	Количество	Примечание
Площадь застройки	м ²	103,45	
Общая площадь	м ²	127,41	
Жилая площадь	м ²	68,65	
Строительный объём	м ³	479	

-АР


Типовой проект "Амур"

Изм	Кол.уч	Лист	№ док	Подпись	Дата	Стадия	Лист	Листов
Директор						П	1	
Проверил								
Архитектор								
Общие данные								

Двухэтажный жилой дом (второй этаж мансардный)

Общие данные


План 1-го этажа

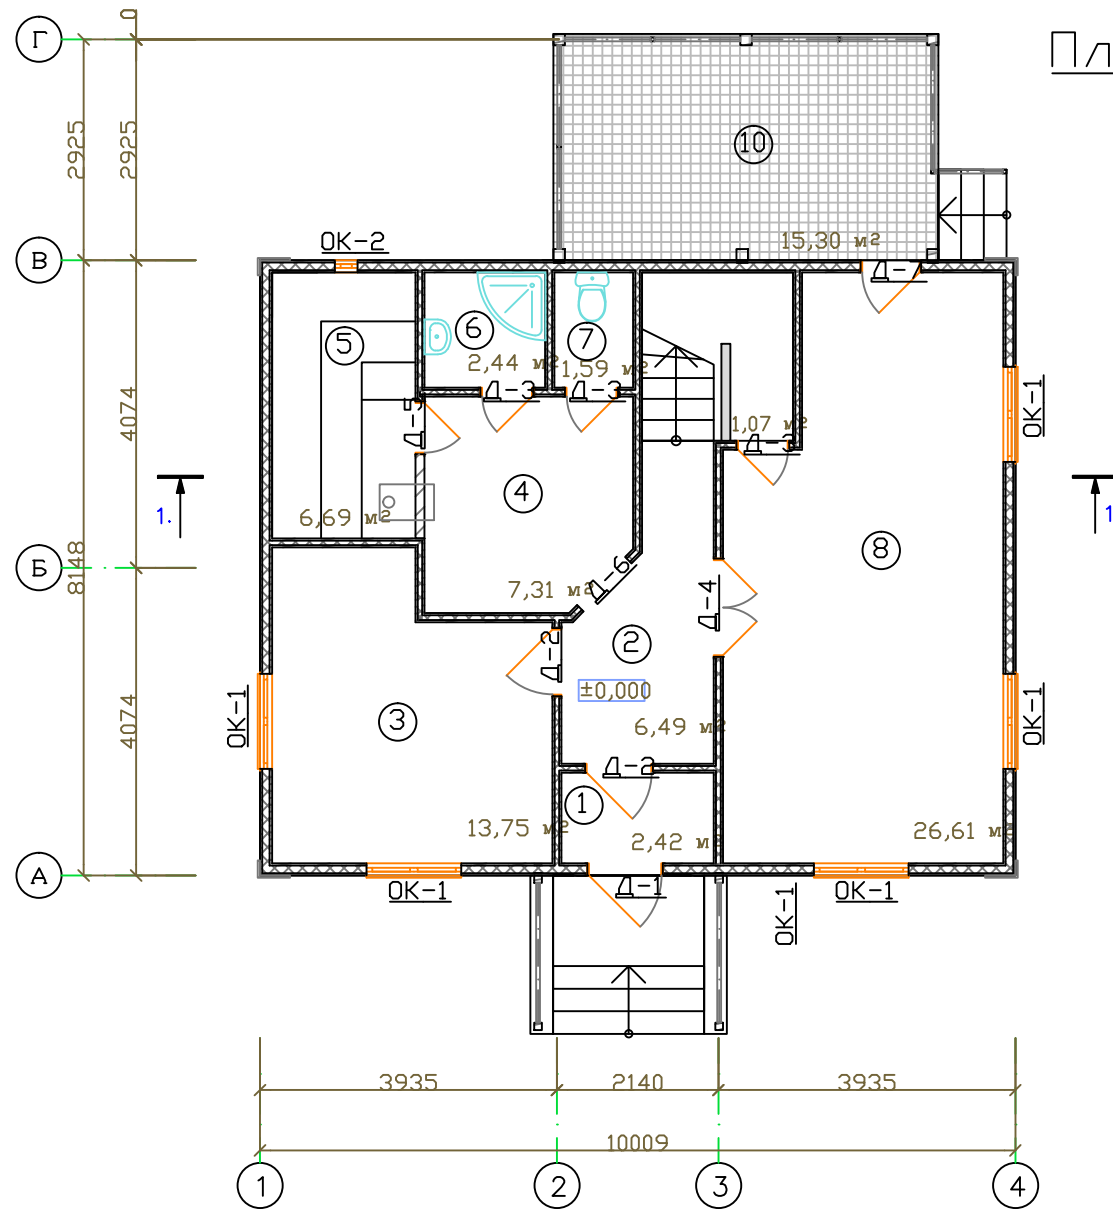

Экспликация помещений


№	Наименование	м ²
1.	Тамбур	2,42
2.	Холл	6,49
3.	Спальня	13,75
4.	Комната отдыха	7,31
5.	Сауна	6,69
6.	Ванная	2,44
7.	Сан.узел	1,59
8.	Кухня-гостиная	26,61
9.	Кладовая	1,07
10.	Терасса	15,30
Итого:		83,67

Разбивочный план 1-го этажа

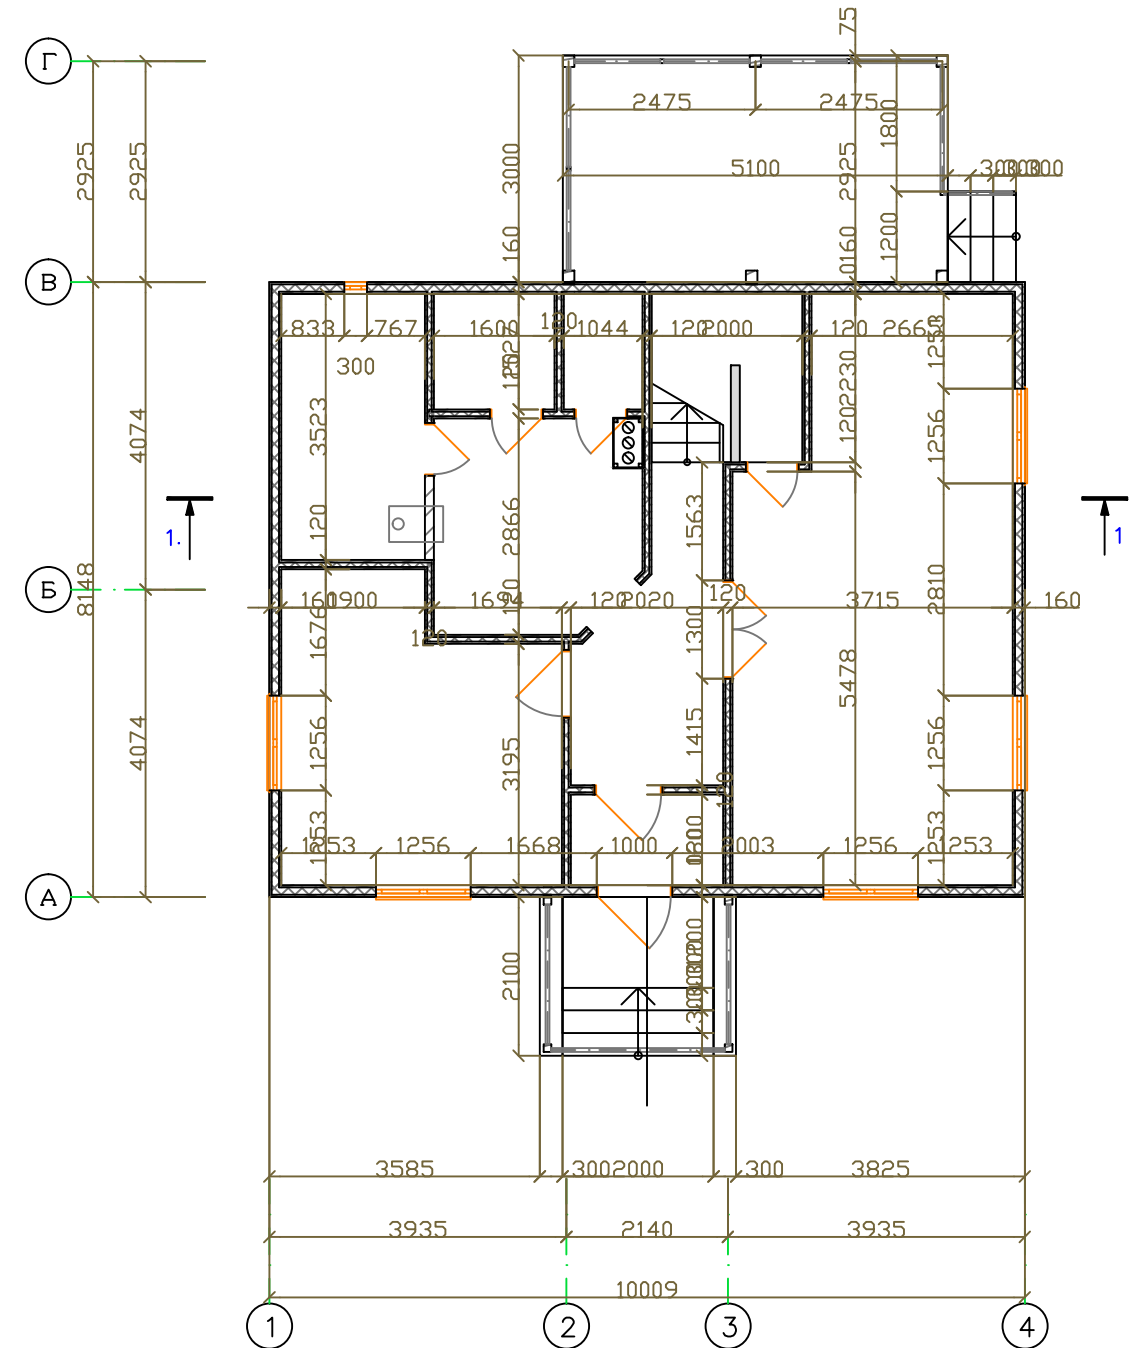

						-АР		
						Типовой проект "Амур"		
Изм	Кол.уч	Лист	№ док	Подпись	Дата	Стадия	Лист	Листов
						П	2	
Директор						Двухэтажный жилой дом (второй этаж мансардный)		
Проверил								
Архитектор								
План 1-го этажа, разбивочный план 1-го этажа М 1:100								


План мансардного этажа

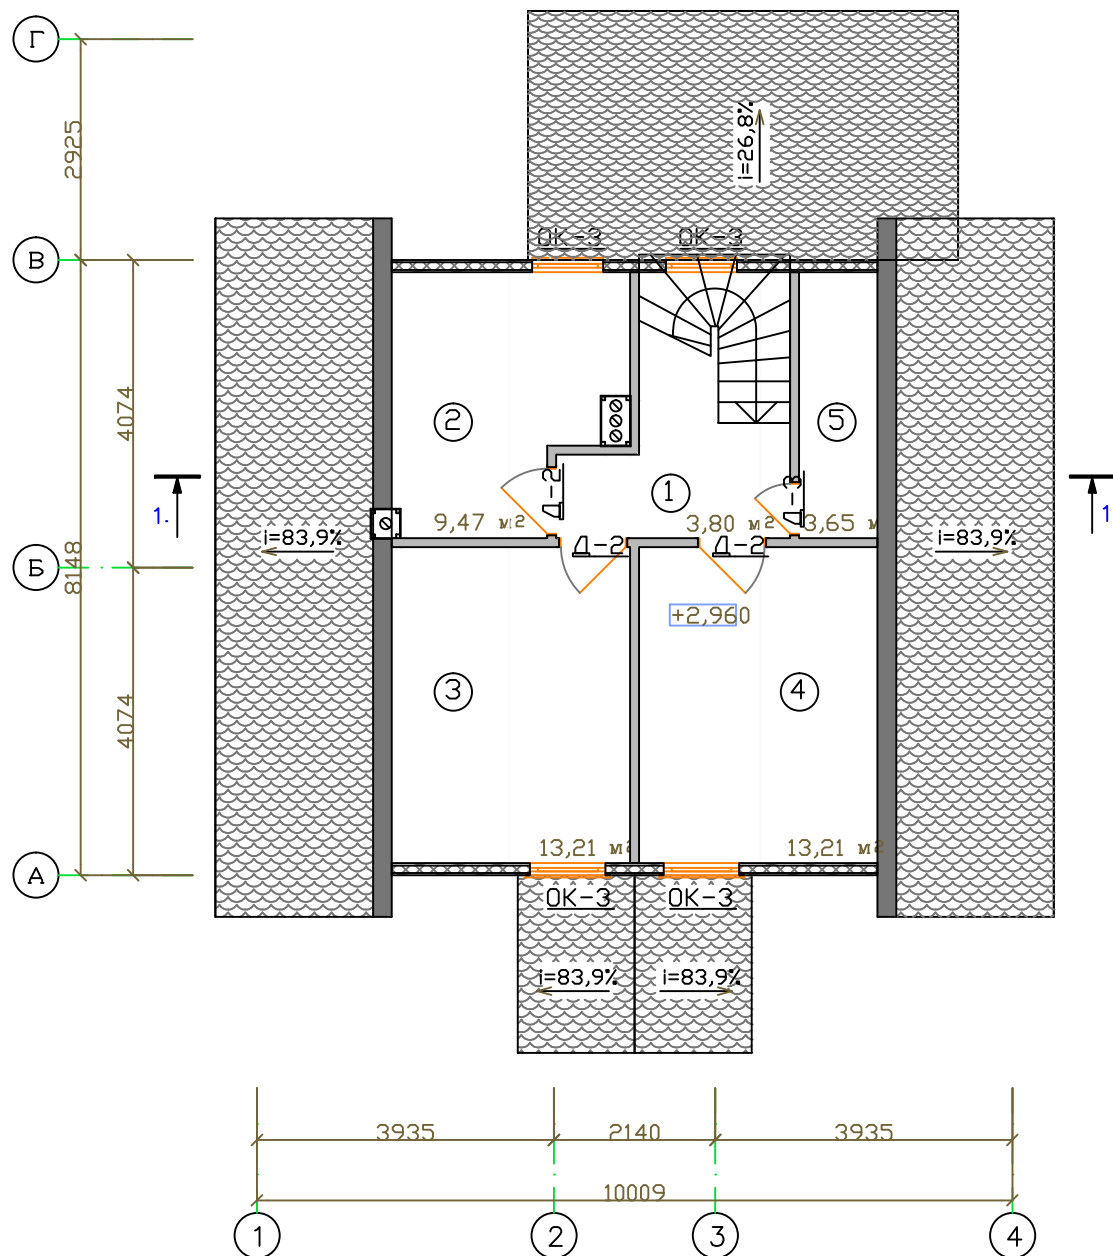

Экспликация помещений

№	Наименование	м ²
1.	Холл	3,80
2.	Спальня	9,87
3.	Спальня	13,21
4.	Спальня	13,21
5.	Кладовка	3,65
	Итого:	43,74

Разбивочный план мансардного этажа

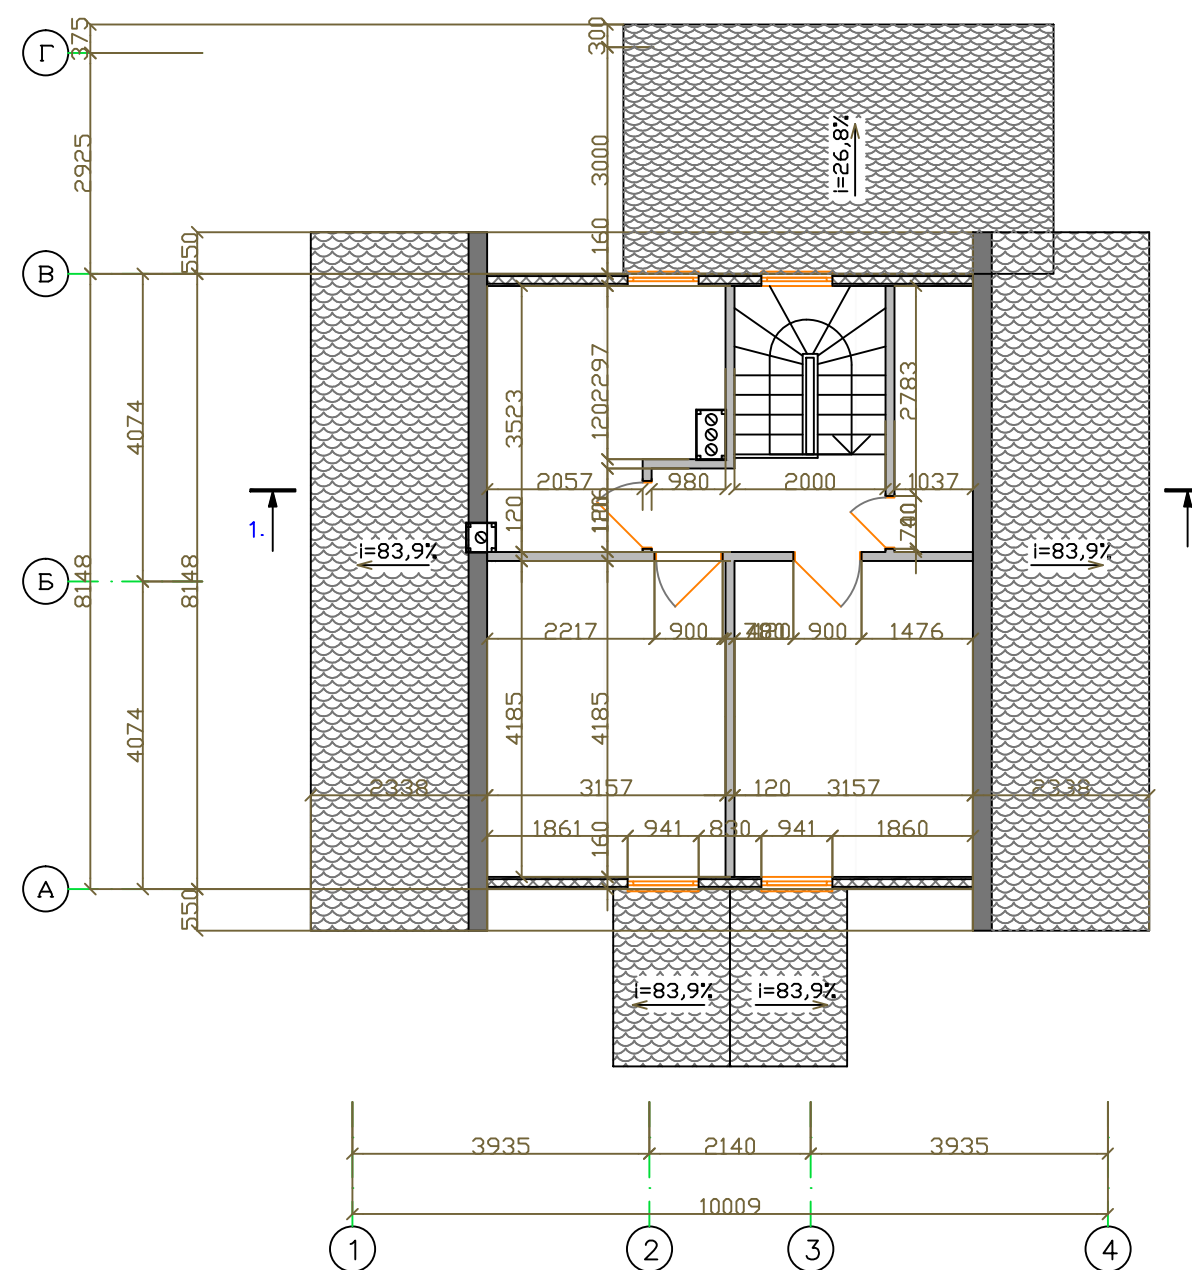


						-АР			
						Типовой проект "Амур"			
Изм	Кол.уч	Лист	№ док	Подпись	Дата	Двухэтажный жилой дом (второй этаж мансардный)	Стадия	Лист	Листов
							П	3	
Директор						План мансардного этажа, разбивочный план мансардного этажа М 1:100			
Проверил									
Архитектор									


Фасад 1-4




Фасад В-А

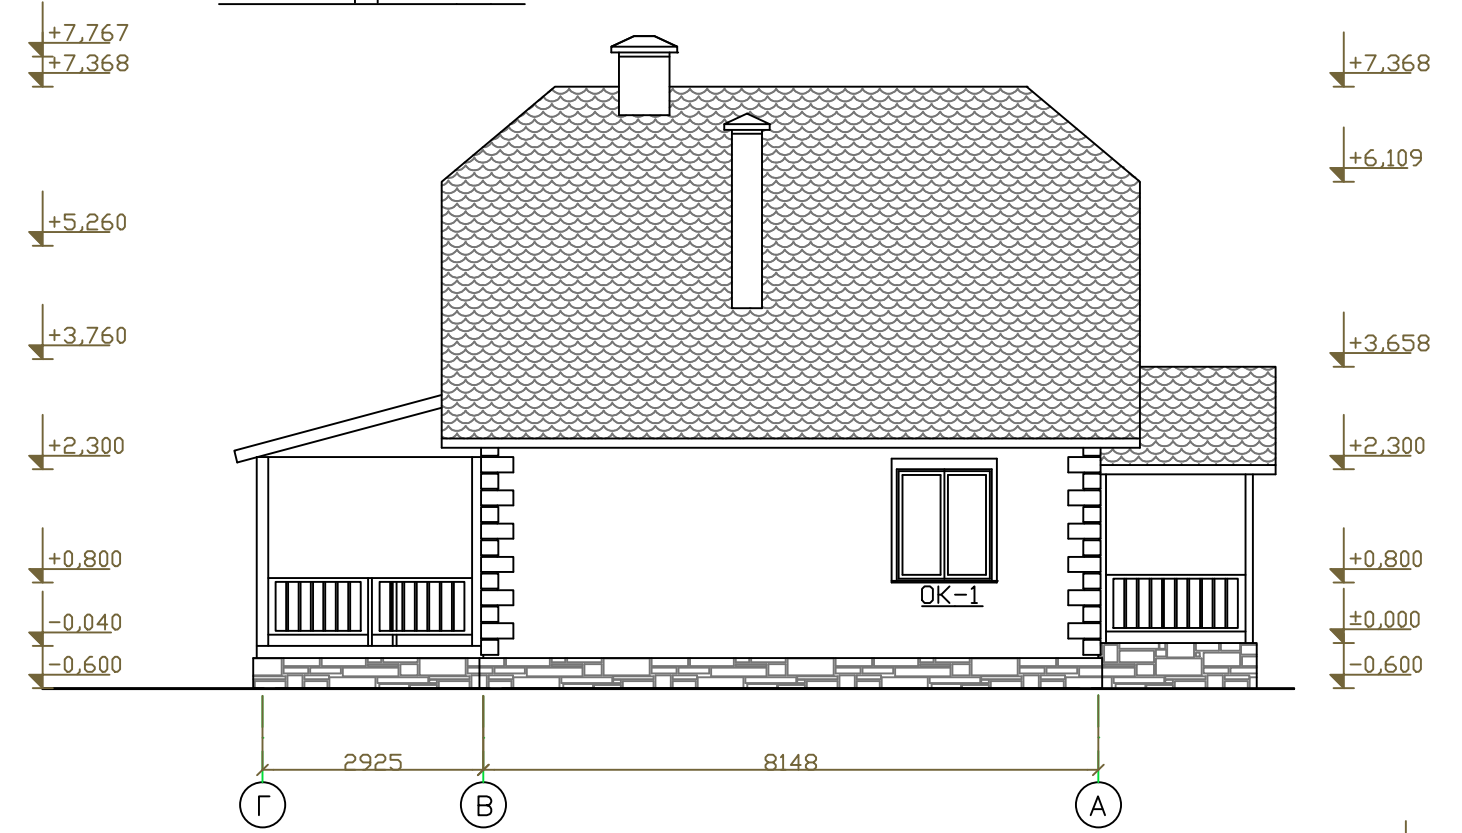

Фасад 4-1

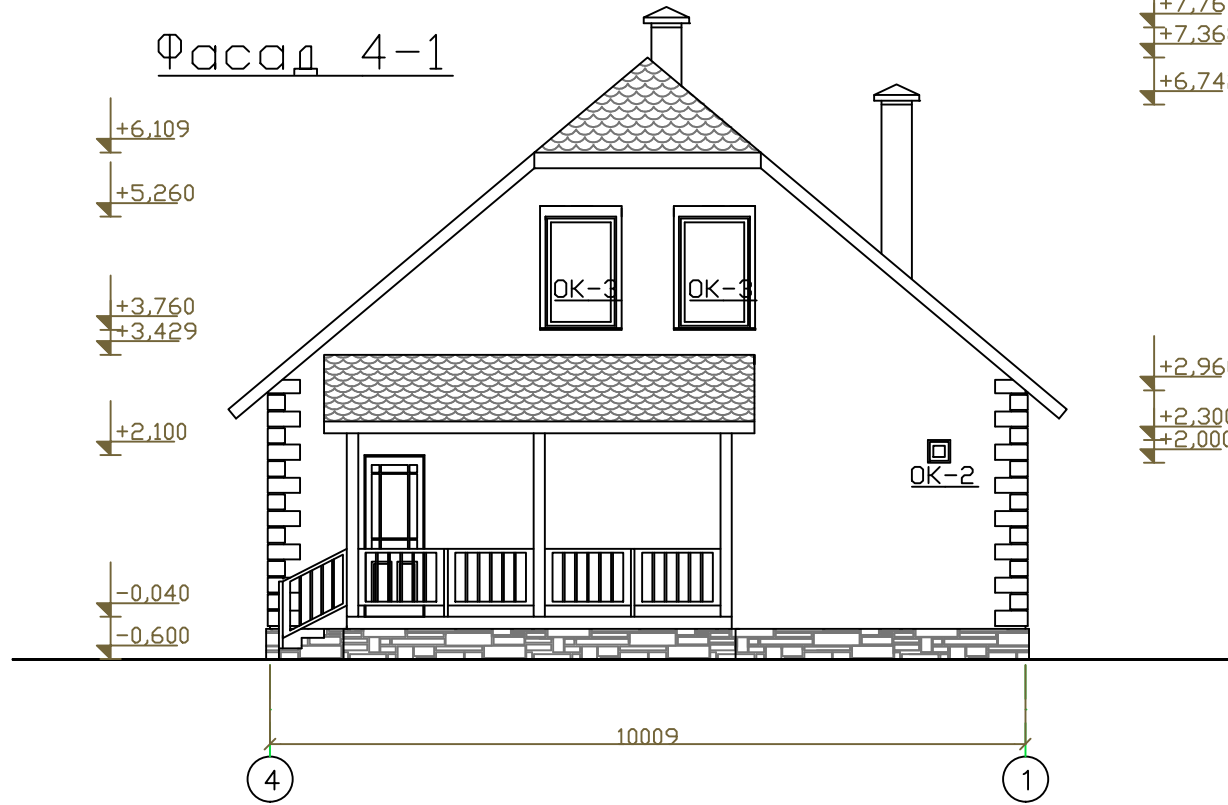

Фасад А-В

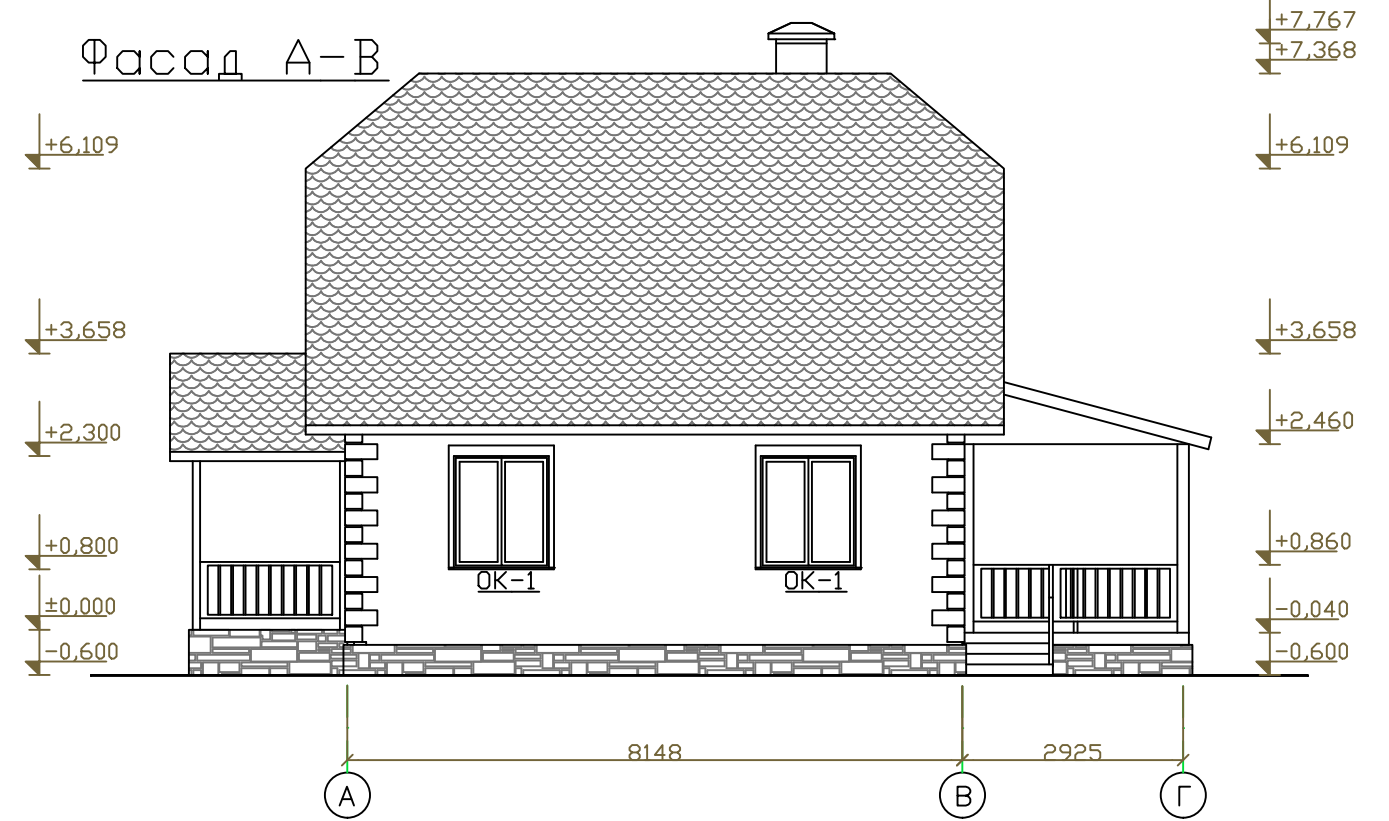

						-АР				
						Типовой проект "Амур"				
Изм	Кол.уч	Лист	№ док	Подпись	Дата	Двухэтажный жилой дом (второй этаж мансардный)		Стадия	Лист	Листов
								П	5	
Директор						Фасад 1-4, фасад Г-А, фасад 4-1, фасад А-Г М 1:100				
Проверил										
Архитектор										