



Фасад 1-6

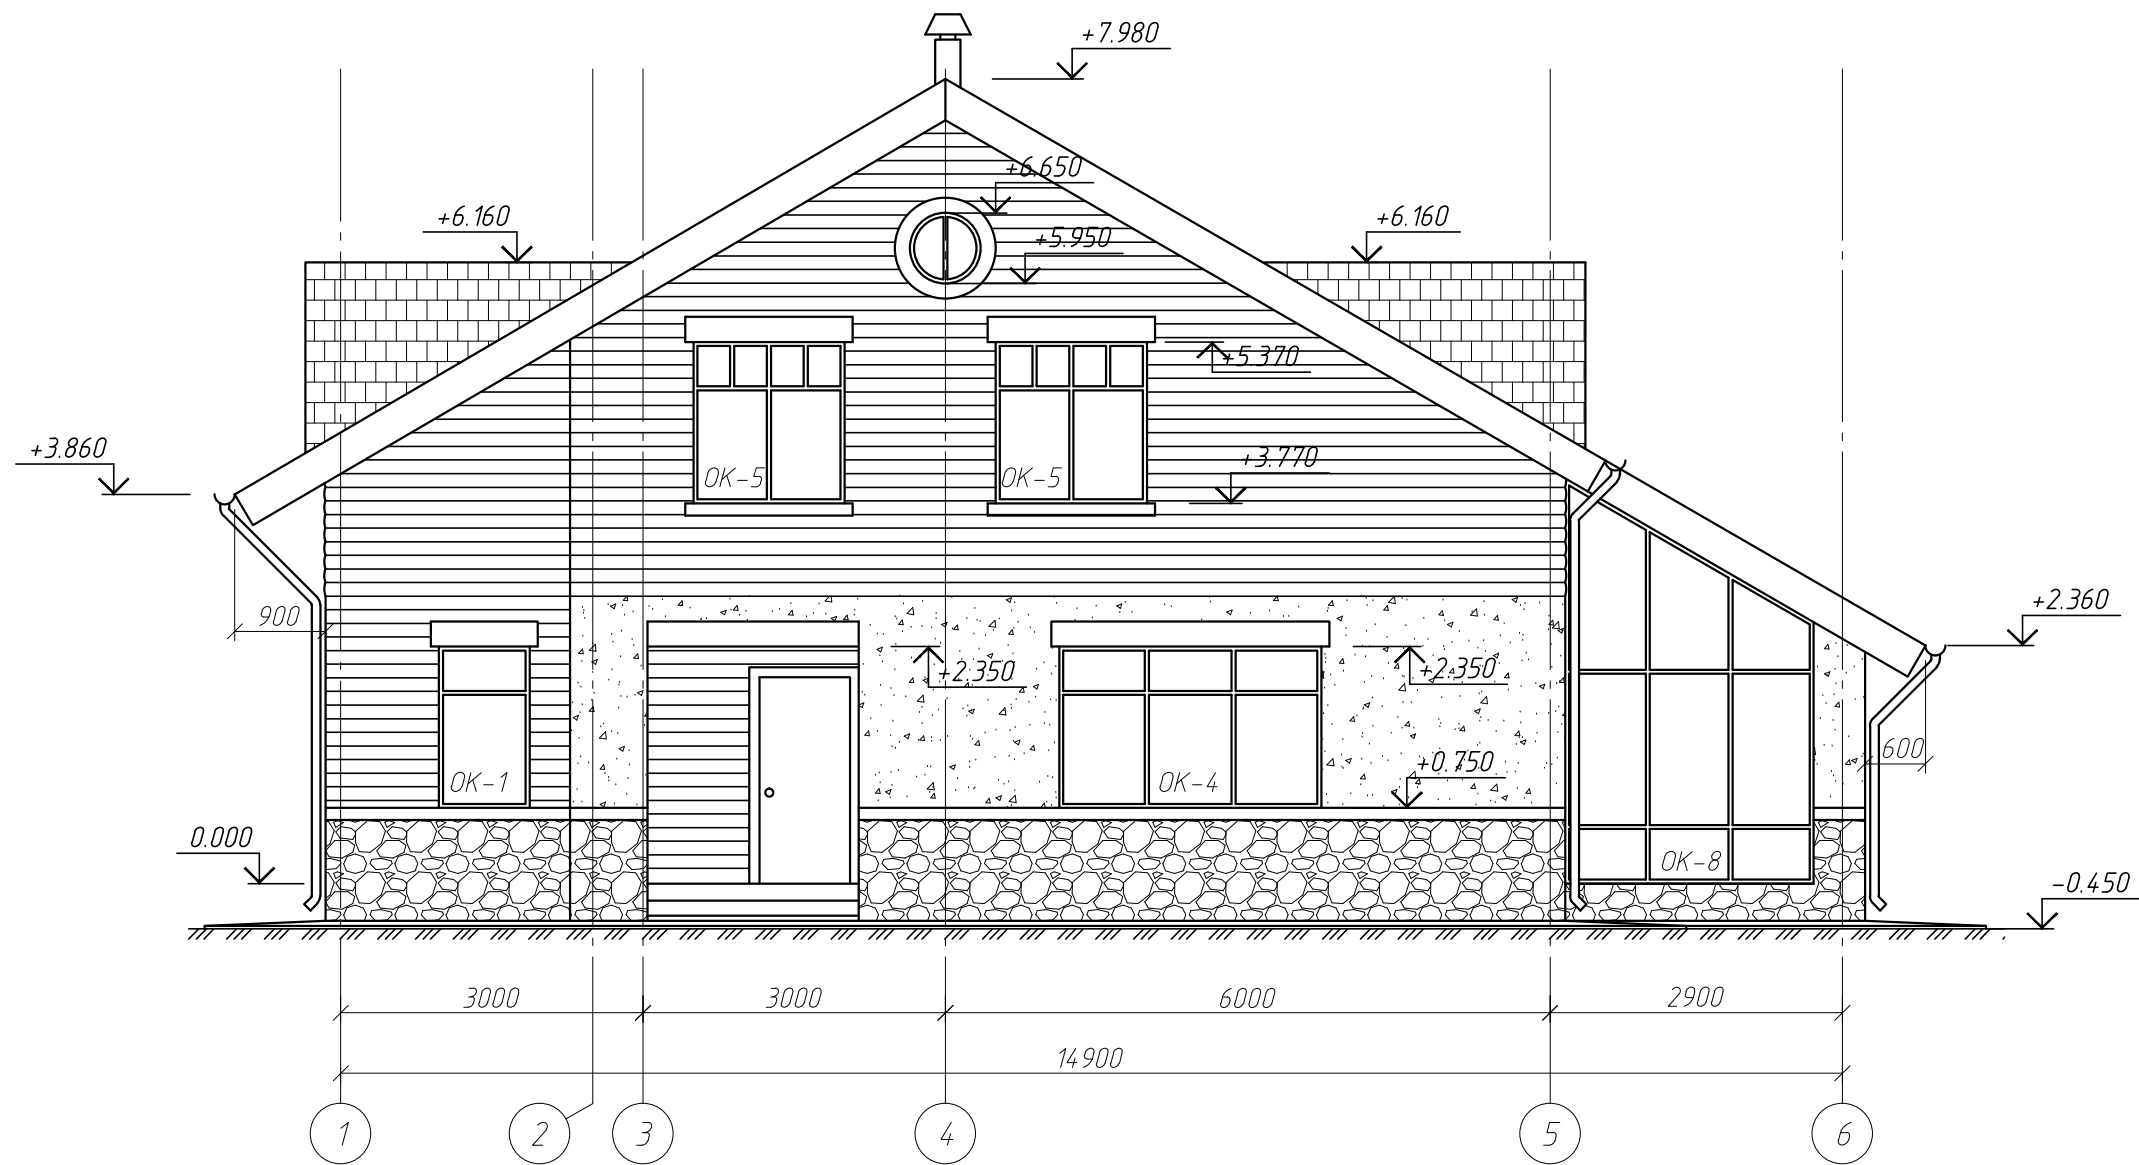

Примечания:

1. Общие указания смотри лист 1 "Общие данные".


Изм	Колич	Лист	№ док.	Подпись	Дата			
							Стадия	Лист
							Р	3
ГИП								Листов
Разраб.								
Проверил								
Н.Контр.						Фасад 1-6		

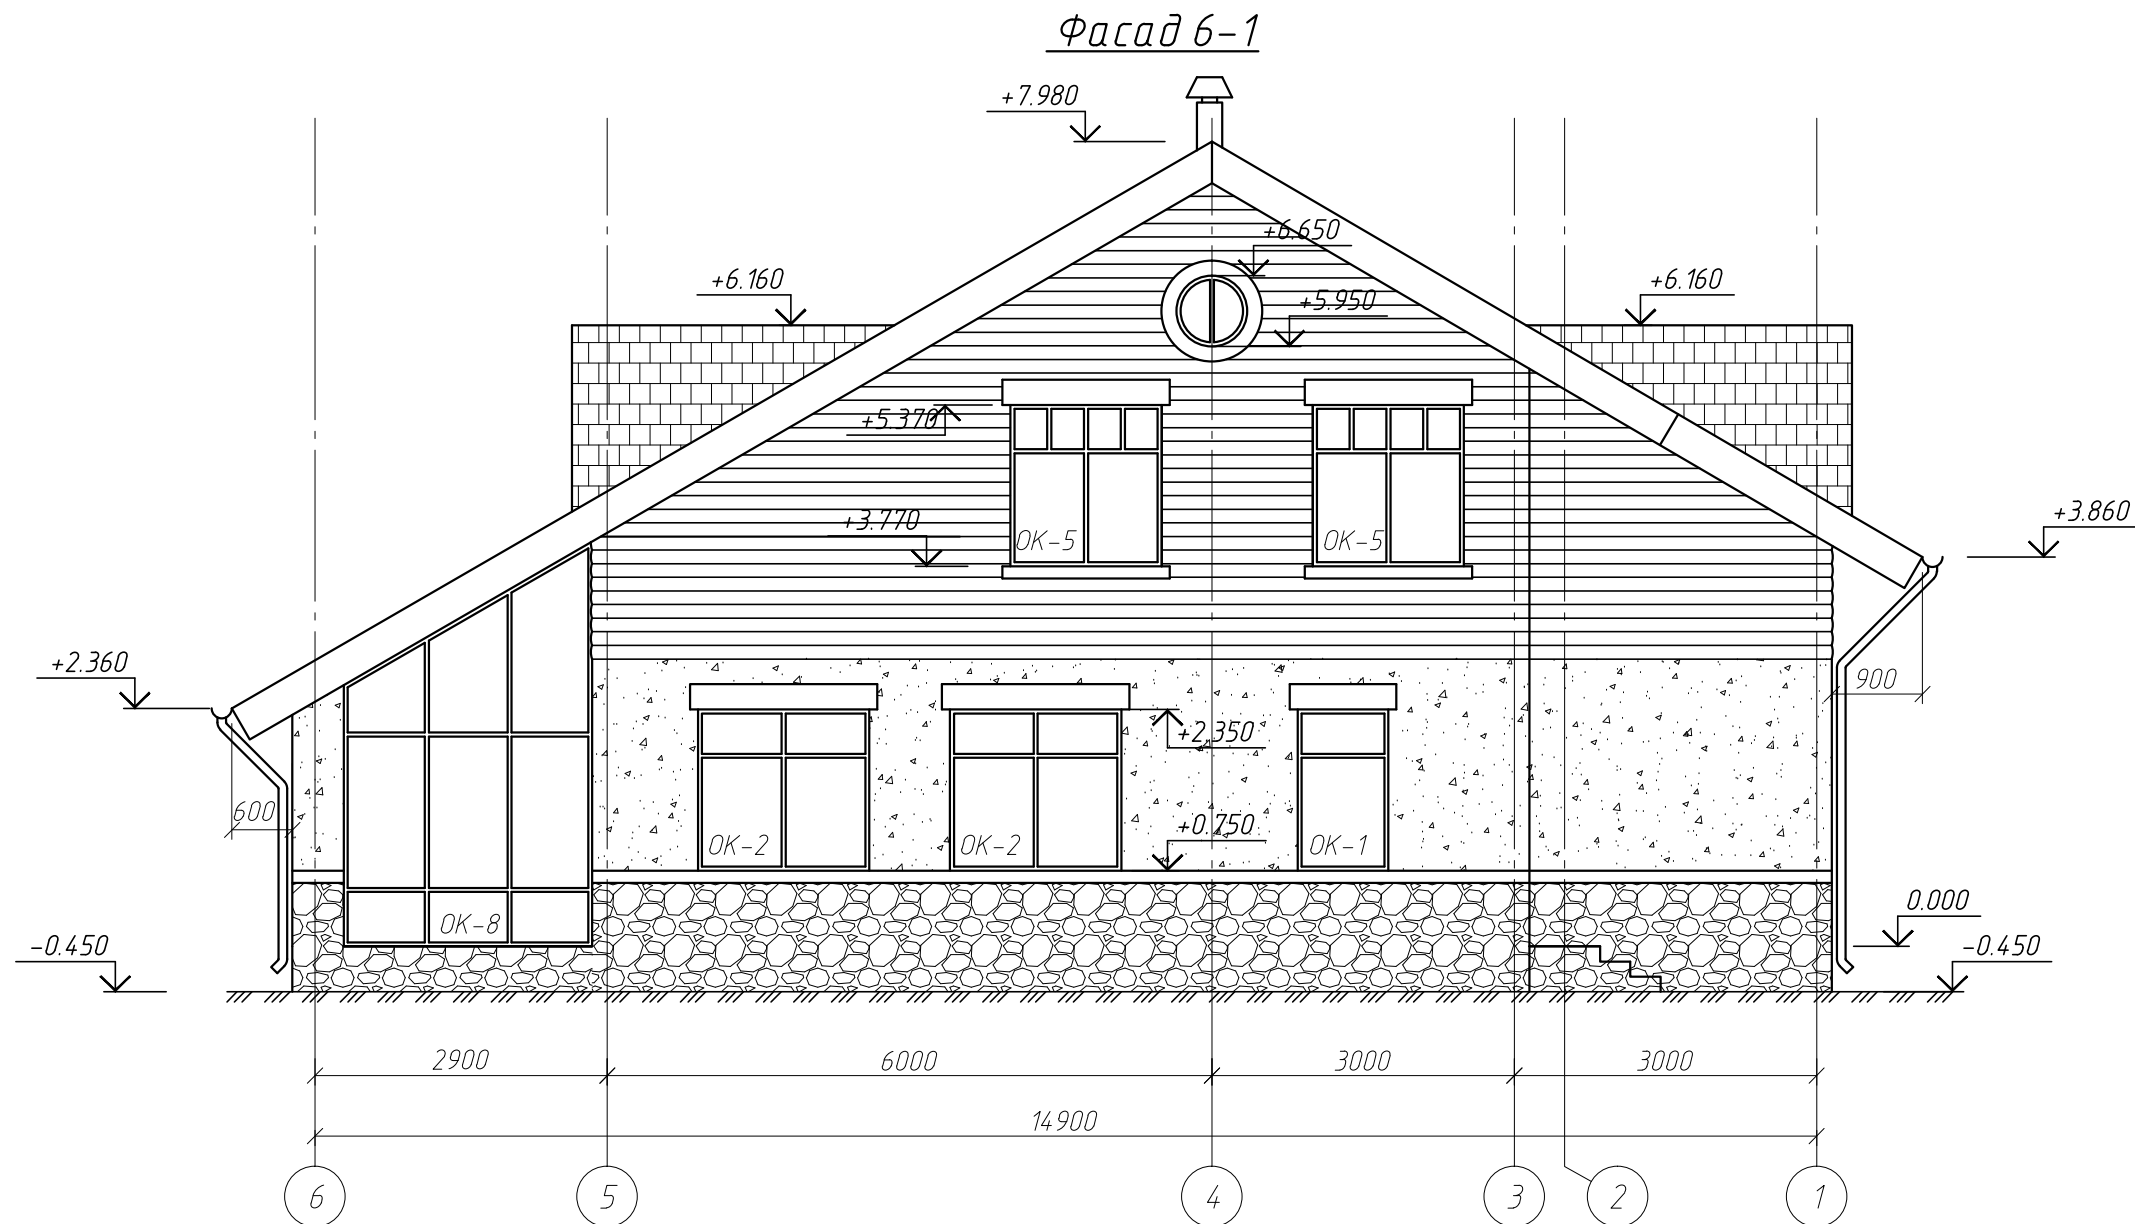

Примечания:

1. Общие указания смотри лист 1 "Общие данные".

Изм.	Колич.	Лист	№ док.	Подпись	Дата	Стадия	Лист	Листов
						Р	4	
						Фасад 6-1		

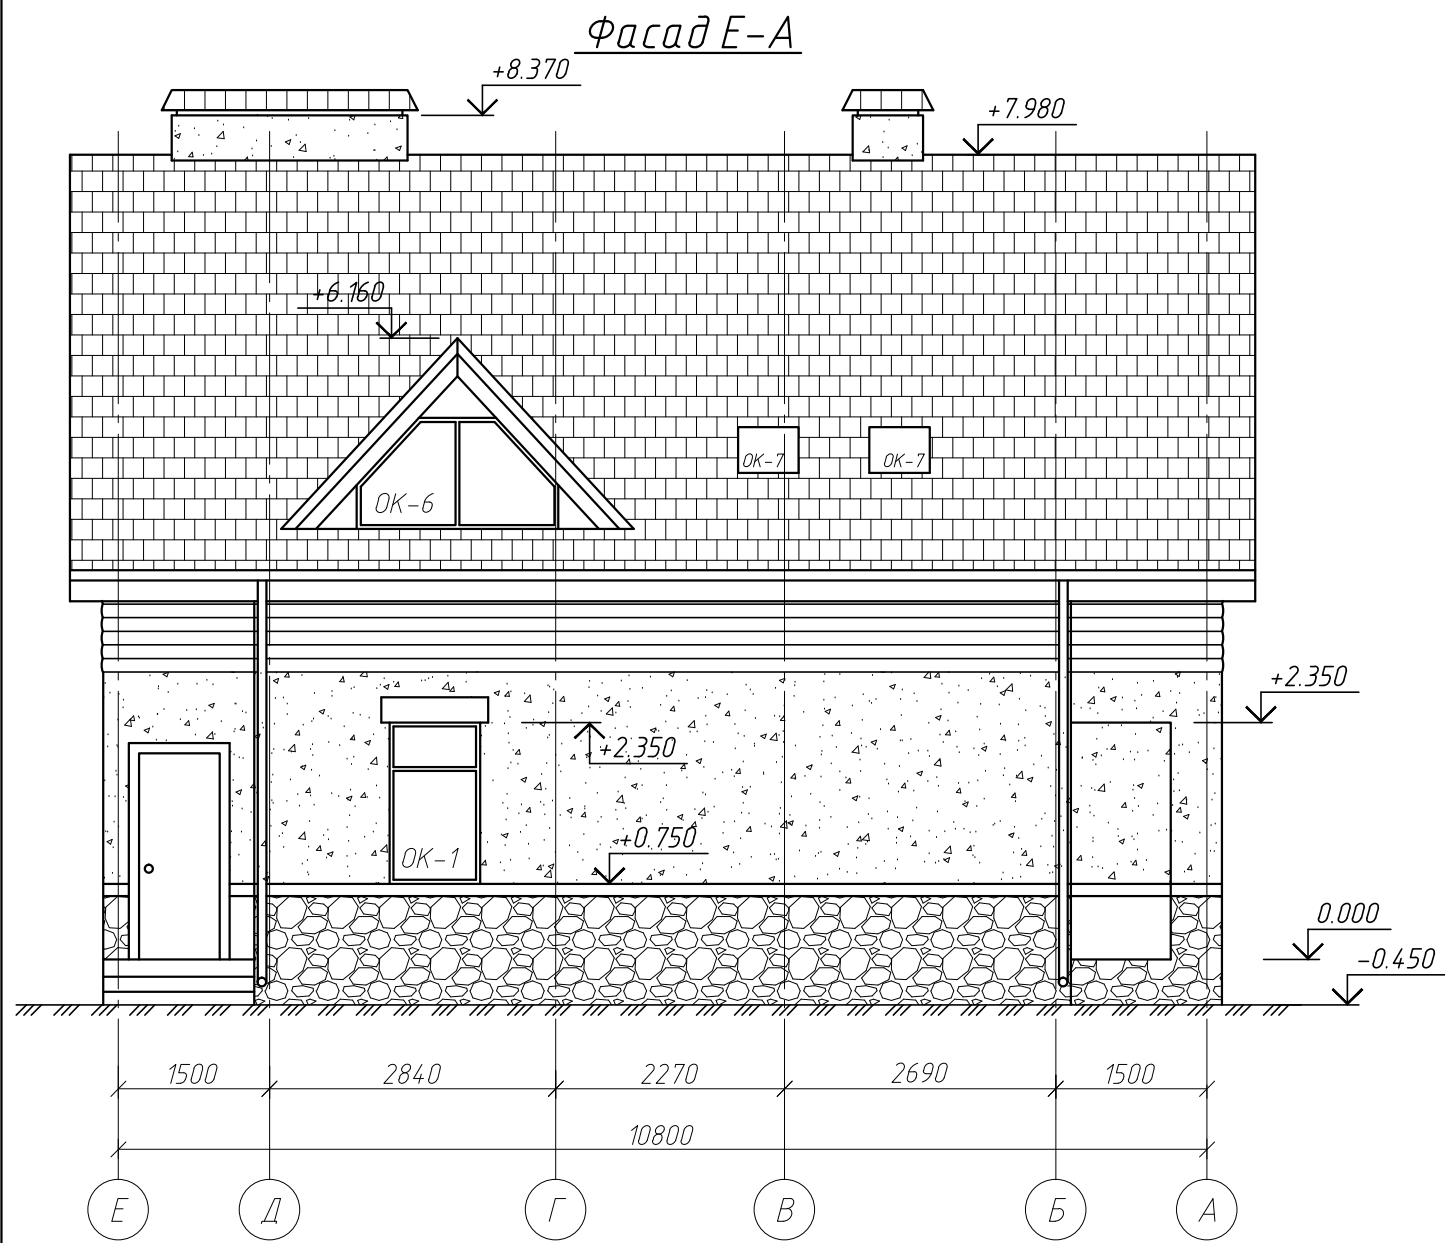


Примечания:

1. Общие указания смотри лист 1 "Общие данные".

Изм	Колич	Лист	№ док.	Подпись	Дата				
							Стадия	Лист	Листов
							Р	5	
ГИП						Фасад Е-А, Фасад А-Е			
Разраб.									
Проверил									
Н.Контр.									

План 1-го этажа

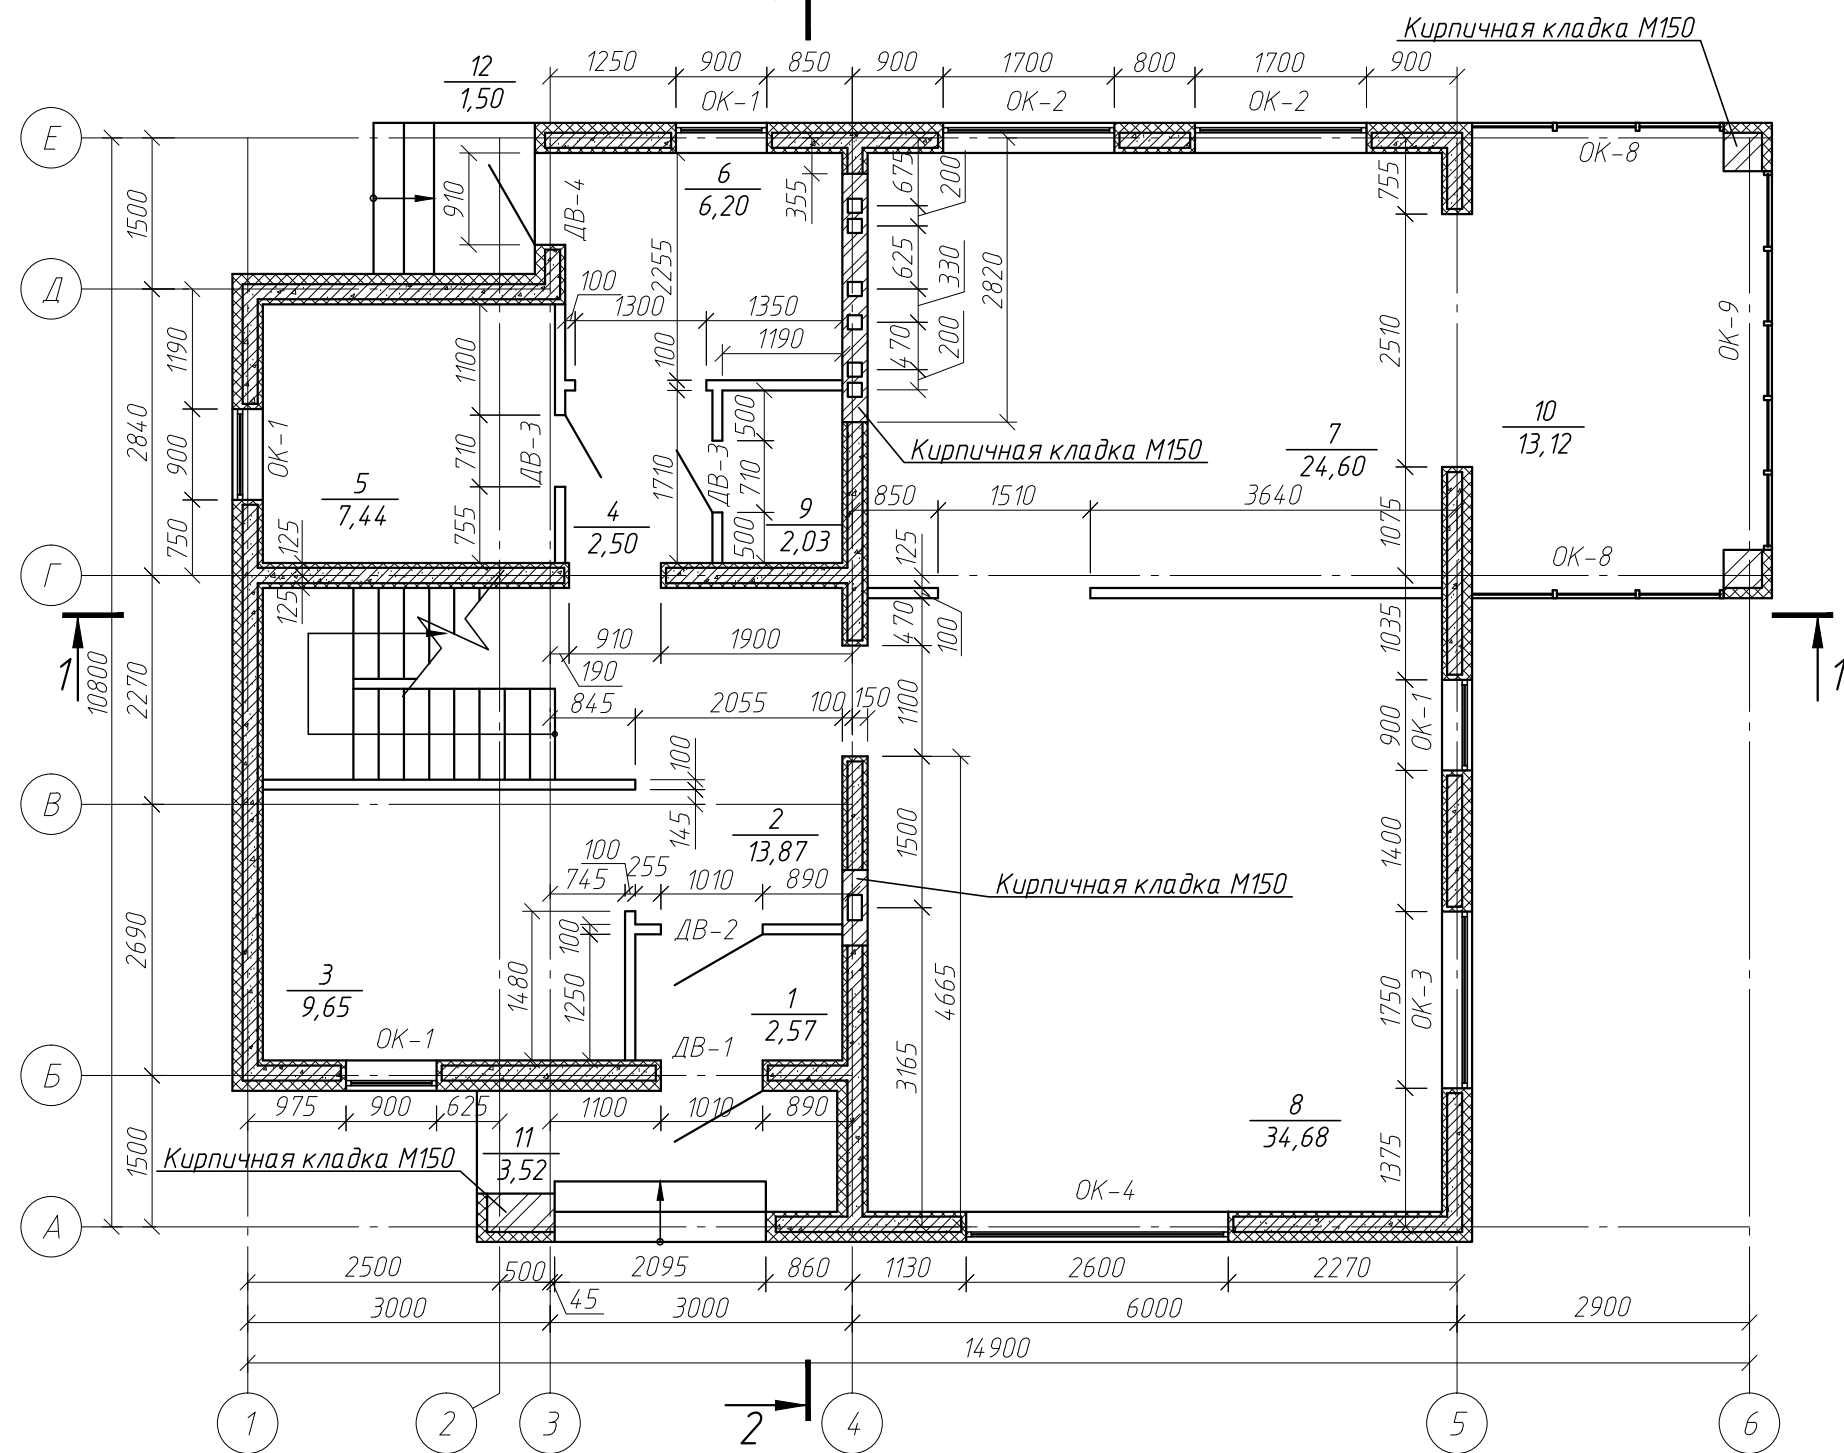

Экспликация помещений


Номер помещения	Наименование	Площадь м ²	Кат. помещен.
1	Тамбур	2,57	
2	Прихожая с лестницей	13,87	
3	Гостевая	9,65	
4	Тамбур	2,5	
5	Санузел	7,44	
6	Топочная	6,2	
7	Кухня-столовая	24,6	
8	Гостинная	34,68	
9	Подсобное помещение	2,03	
10	Веранда	13,12	
Площадь помещений 1-го этажа		116,66	
11	Крыльцо	3,52	
12	Крыльцо	1,5	

Примечания:

1. Общие указания смотри лист 1 "Общие данные".

Изм.	Колич.	Лист	№ док.	Подпись	Дата			
ГИП							Стадия	Лист
Разраб.							Р	6
Проверил								Листов
Н.Контр.						План 1-го этажа		

2 **План 2-го этажа**

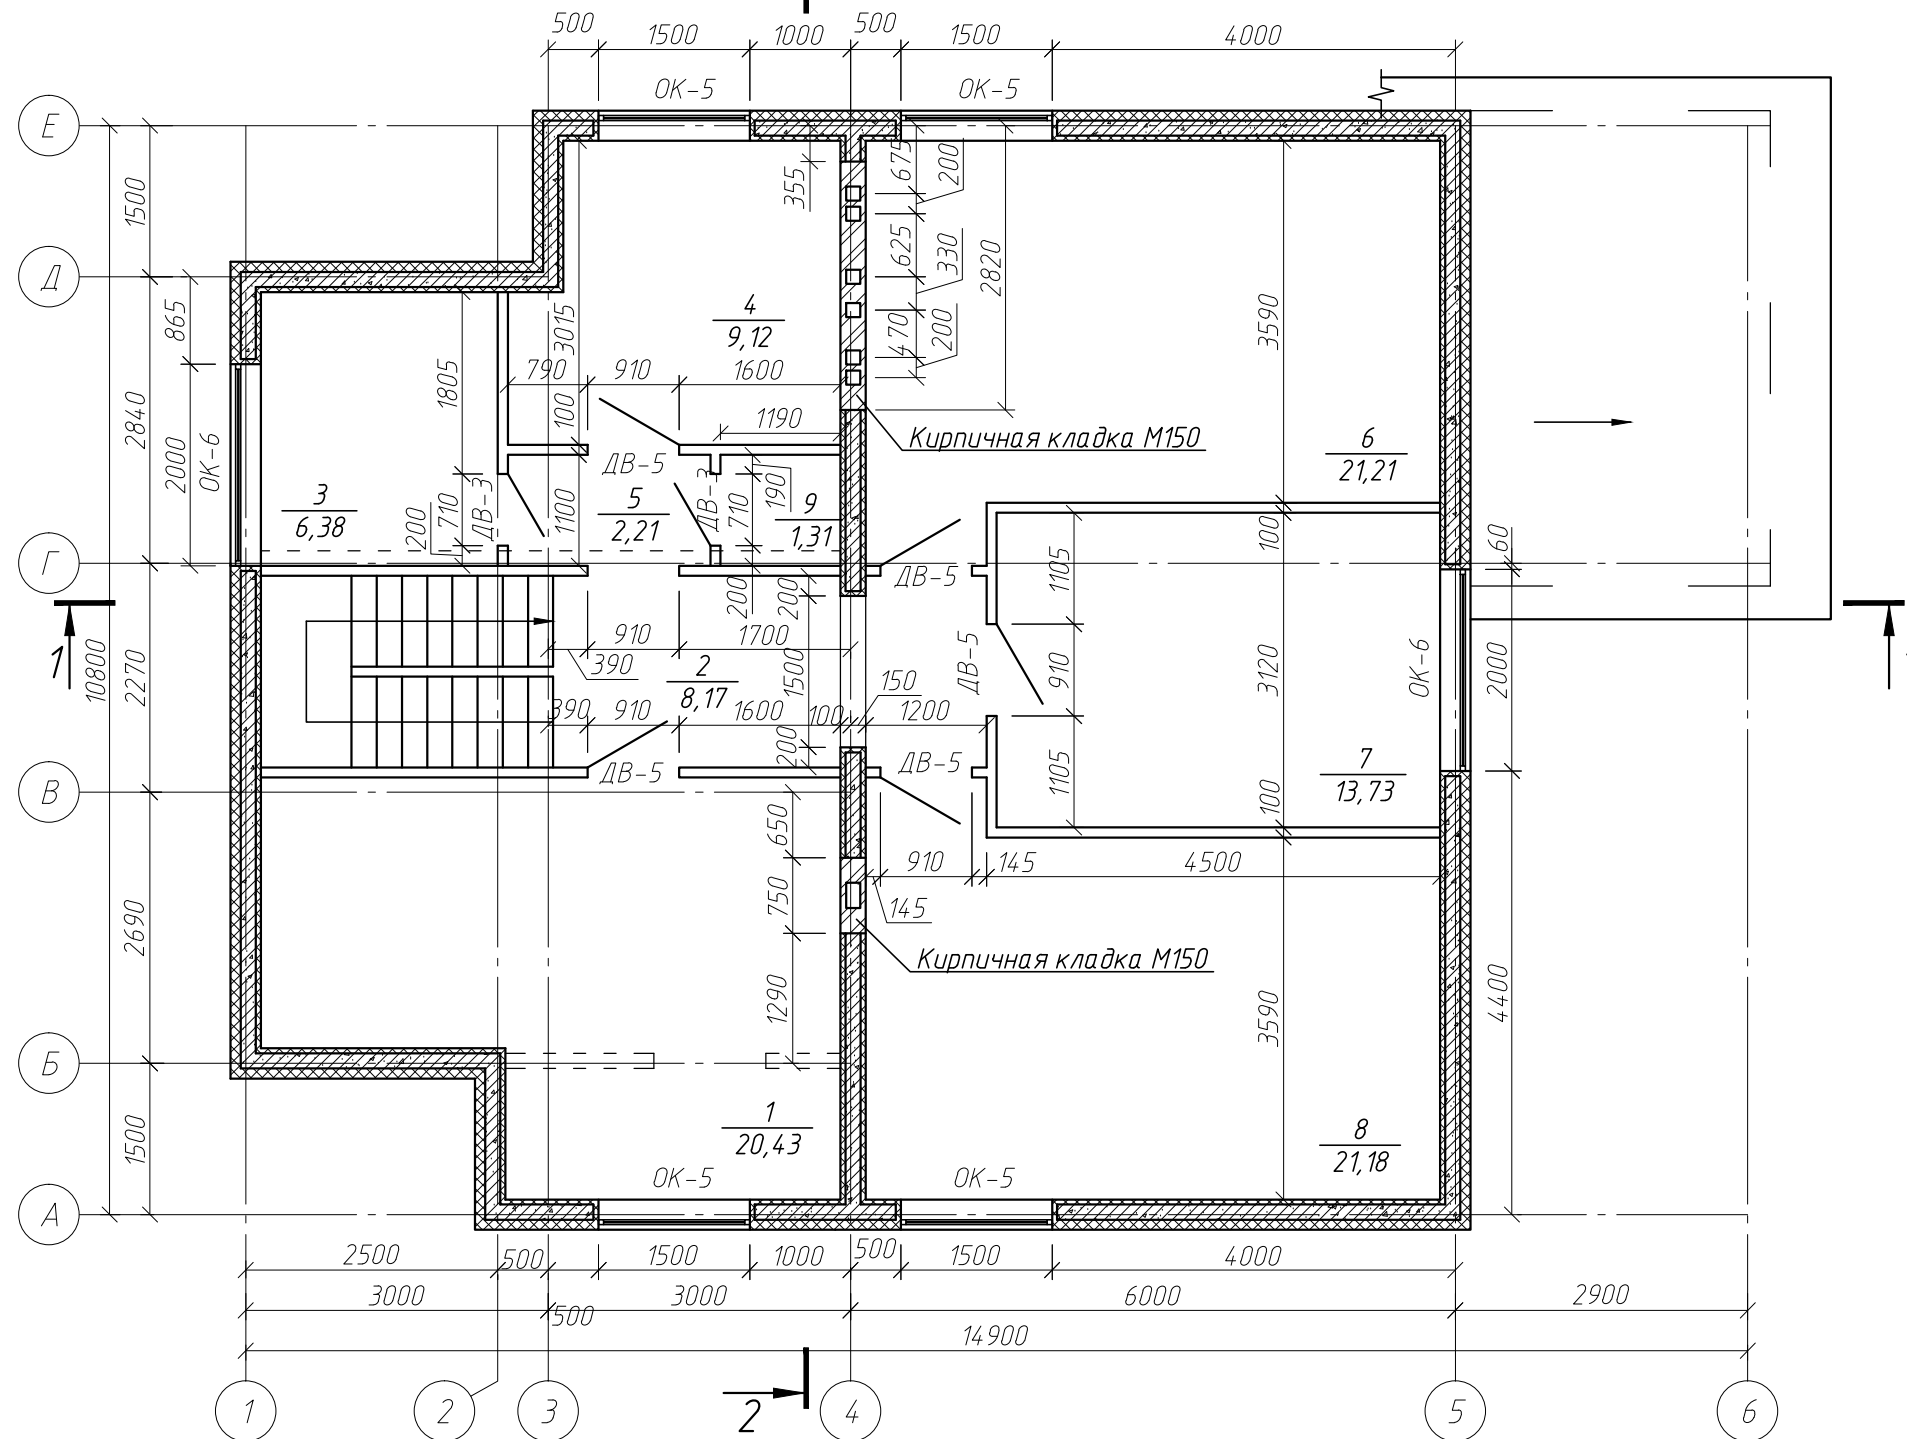

Экспликация помещений

Номер помещения	Наименование	Площадь, м ²	Кат. помещ.
1	Спальня	20.43	
2	Тамбур	8.17	
3	Санузел	6.38	
4	Спальня	9.12	
5	Тамбур	2.21	
6	Спальня	21.21	
7	Спальня	13.73	
8	Спальня	21.18	
9	Подсобное помещение	1.31	
Площадь помещений 2-го этажа		103,74	

Примечания:

1. Общие указания смотри лист 1 "Общие данные".

Изм.	Колич.	Лист	№ док.	Подпись	Дата				
ГИП									
Разраб.									
Проверил									
Н.Контр.									
План 2-го этажа							Стадия	Лист	Листов
							Р	7	