

Ведомость рабочих чертежей комплекта АС

Лист	Наименование	Примечание
1	Общие данные	
2	Фасады в осях 1-3 и В-А	
3	Фасады в осях 3-1 и А-В	
4	План 1-го этажа. Разрез 1-1	
5	План 2-го этажа. Разрез по стене	
6	Экспликация полов	
7	Ведомости элементов заполнения дверных и оконных проемов	
8	Свайное поле	
9	План раскладки опорного бруса на отм. -0,440. Разрез а-а	
10	Узлы А, Б, В, Г, Д	
11	План колонн, обвязочного бруса и балок перекрытия пола 1-го этажа	
12	Узлы крепления СИП-панелей	
13	План раскладки СИП-панелей перекрытия пола 1-го этажа. Резка СИП-панелей	
14	Разрезы а-а, б-б, в-в, г-г, д-д	
15	План обвязочного русаи балок перекрытия пола 2-го этажа. Узел 1. Вид 1	
16	План раскладки СИП-панелей перекрытия пола 2-го этажа. Резка СИП-панелей	
17	Разрезы а-а, б-б, в-в, г-г, д-д	
18	Разрезы е-е, ж-ж, и-и, к-к	
19	Узлы крепления колонн к перекрытиям	
20	Схема раскладки стеновых СИП-панелей 1-го этажа. Развертки стен	
21	Развертки перегородок 1-го этажа	
22	Схема раскладки стеновых СИП-панелей 2-го этажа. Развертки стен	
23	Развертки перегородок 2-го этажа	
24	Резка стеновых СИП-панелей толщиной 174 мм	
25	Спецификация стеновых СИП-панелей толщиной 174 мм	
26	Резка стеновых СИП-панелей толщиной 124 мм	
27	Спецификация стеновых СИП-панелей толщиной 124 мм	
28	План кровли. Разрез А1-А1. Узлы 1, 2, 3, 4	
29	План раскладки обвязочного бруса и балок крыши	
30	Узлы А, Б, В, Г, Д. Разрезы а-а, а1-а1. Виды 1, 2, 3	
31	План раскладки СИП-панелей крыши. Резка СИП-панелей крыши	

Ведомость основных комплектов рабочих чертежей

Обозначение	Наименование	Примечание
АС	Архитектурно-строительные решения	

Общие данные

1. Рабочий проект двухэтажного одноквартирного пятикомнатного жилого дома разработан в соответствии с заданием на проектирование, выданным Заказчиком.
2. Расчетная характеристика наружного воздуха – -28°C.
3. Вес снегового покрова – 180 кг/м².
4. Класс здания – II.
5. Степень огнестойкости – IV.
6. Класс функциональной пожарной опасности – Ф 1.4.
6. Нормативное значение ветрового давления – 30 кгс/м².
7. Все деревянные элементы подвергаются обработке антисептиками и антипиренами по ГОСТ 3.04.01-87.
8. При выполнении работ придерживаться правил техники безопасности согласно СНиП 12-03-2001 «Безопасность труда в строительстве».
9. Для изготовления деревянных конструкций применять материалы хвойных пород II категории с влажностью не более 25%.

Конструктивные решения

1. Фундамент – сваи винтовые Ø108 мм, растверк – опорный брус сечением 180x200(н) мм.
2. Наружные и внутренние стены – СИП-панели толщиной 174 мм.
3. Перегородки – СИП-панели толщиной 124 мм.
4. Перекрытие пола 1-го этажа – СИП-панели толщиной 224 мм.
5. Перекрытие пола 2-го этажа – СИП-панели толщиной 174 мм.
6. Крыша – СИП-панели толщиной 174 мм.
7. Внешняя отделка – фиброцементные плиты.
8. Кровля – гибкая битумная черепица.
9. Оконные блоки – индивидуальные с заполнением стеклопакетами.
10. Дверные блоки – индивидуальные деревянные, индивидуальные с заполнением стеклопакетами.

Технико-экономические показатели

1. Площадь застройки – 127,85 м².
2. Общая площадь помещений – 201,44 м².
3. Жилая площадь – 123,87 м².
4. Строительный объем – 937,24 м³.

Изм. инв. №	
Подпись, дата	
Инв. № подл.	

Изм.	К-во	Лист	№ док	Подпись	Дата		Стадия	Лист	Листов
								1	
Разраб. Проверил ГИП							Общие данные		

Фасад в осях 1-3




Фасад в осях В-А



Изм. инв. №	
Подпись, дата	
Инв. № подл.	

Изм.	К-во	Лист	№ док	Подпись	Дата	Стадия	Лист	Листов
							2	
Разраб. Проверил ГИП						Фасады в осях 1-3 и В-А		


План 1-го этажа

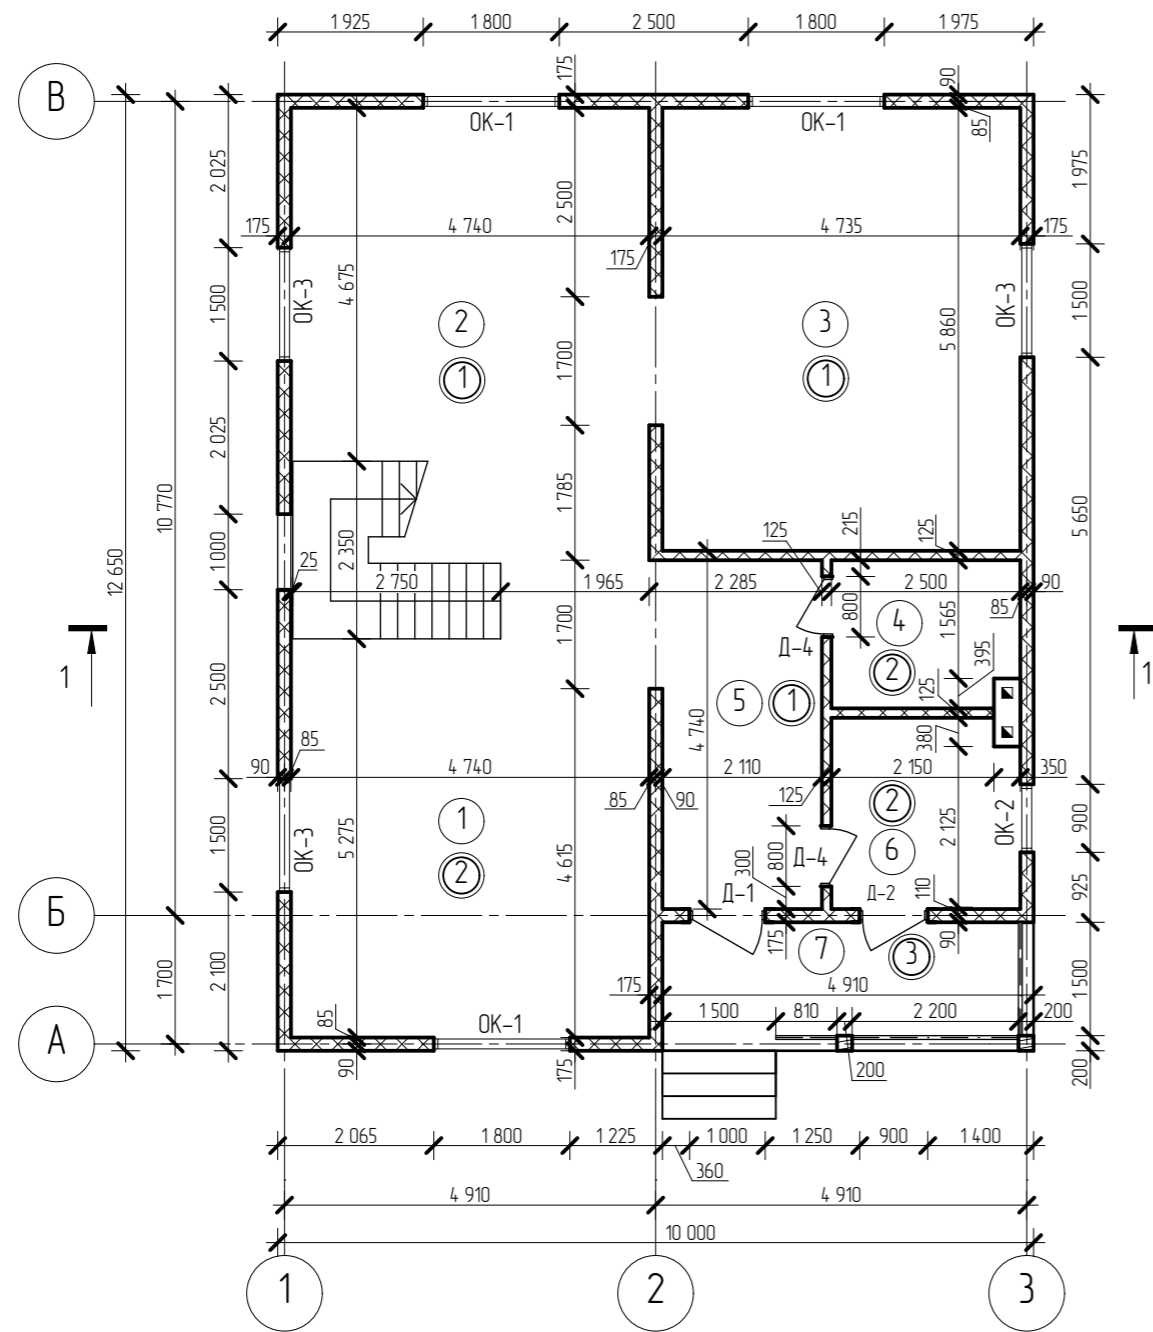

Экспликация помещений 1-го этажа

Номер помещения	Наименование	Площадь, м ²	Кат. пом.
1	Кухня	29,38	
2	Гостиная	27,84	
3	Гостевая	27,52	
4	Санузел	4,54	
5	Прихожая	9,69	
6	Котельная	5,94	
7	Терраса	8,35	

Разрез 1-1

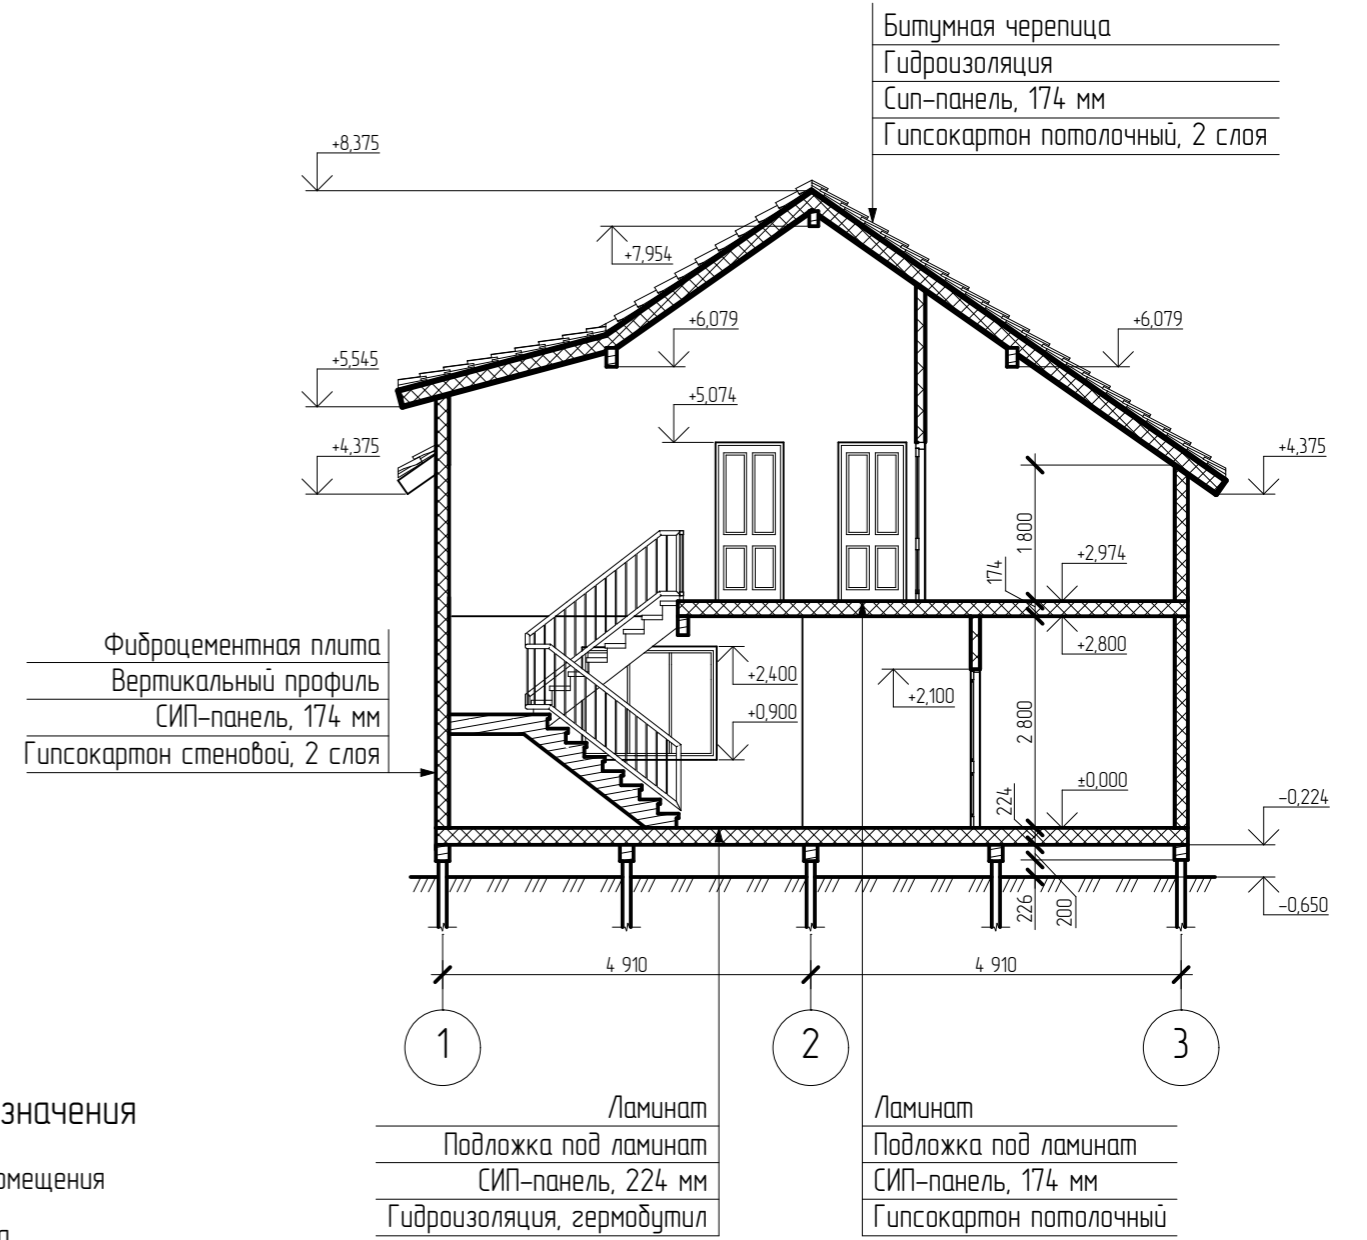

Условные обозначения


- ① - номер помещения
- ① - тип пола

1. Внешняя отделка условно не показана.
2. План 2-го этажа см. лист АС-5.
3. Экспликацию полов см. лист АС-6.
4. Ведомости элементов заполнения дверных и оконных проемов см. лист АС-7.


Изм. инв. №	
Подпись, дата	
Инд. № подл.	

Изм.	К-во	Лист	№ док	Подпись	Дата	Стадия	Лист	Листов
Разраб.							4	
Проверил								
ГИП								
План 1-го этажа. Разрез 1-1								

План 2-го этажа

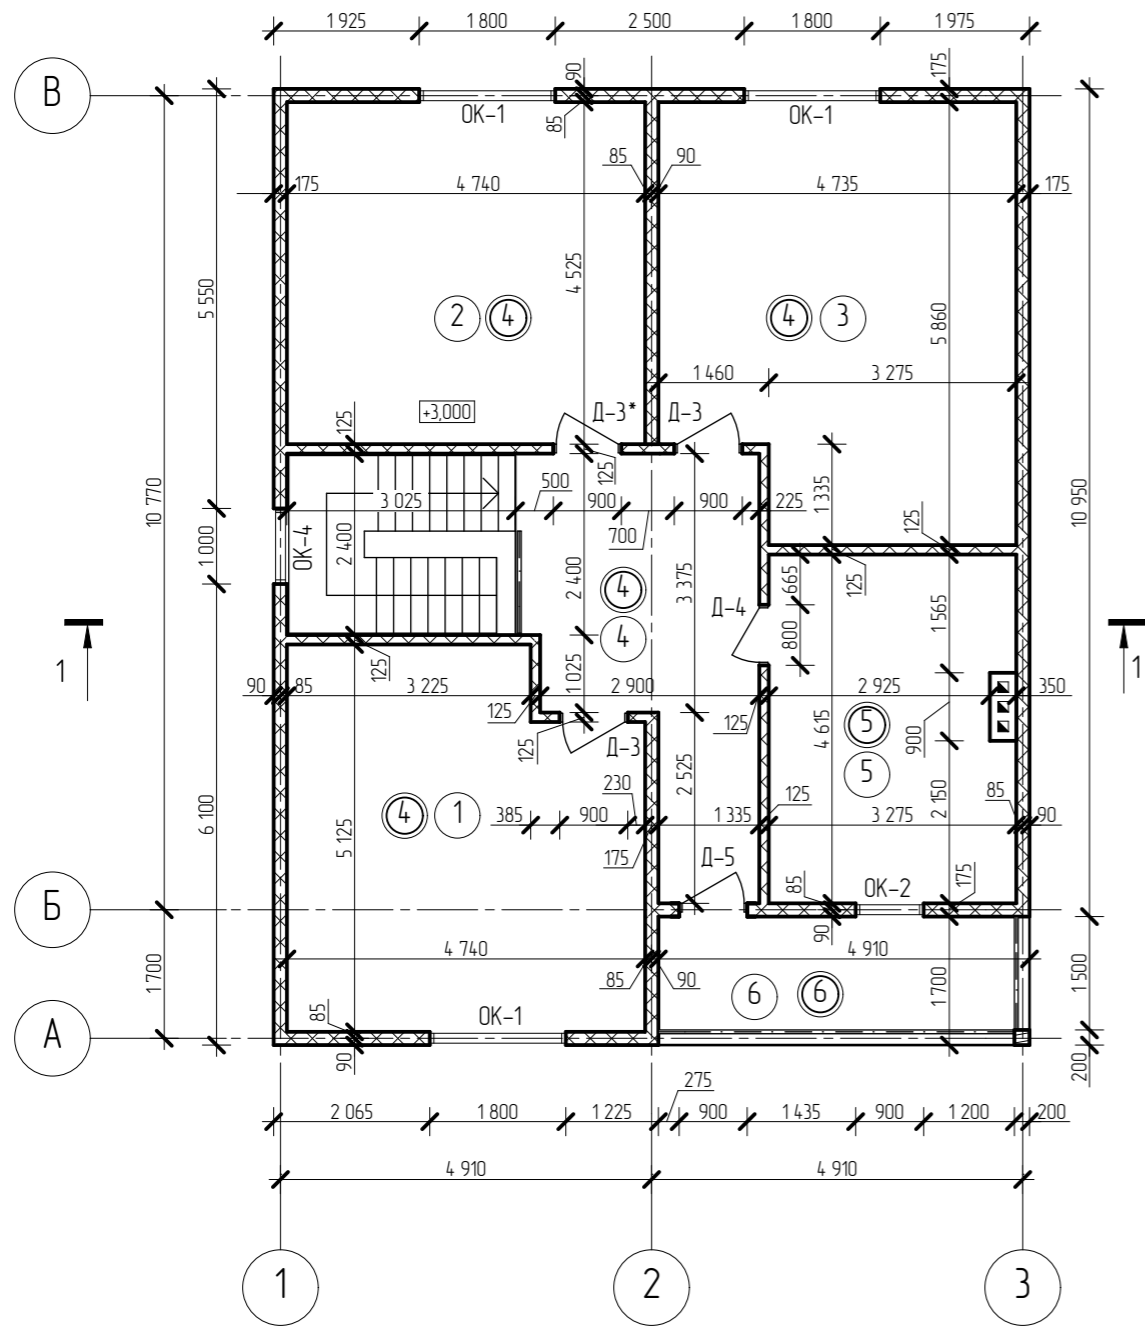

Разрез по стене

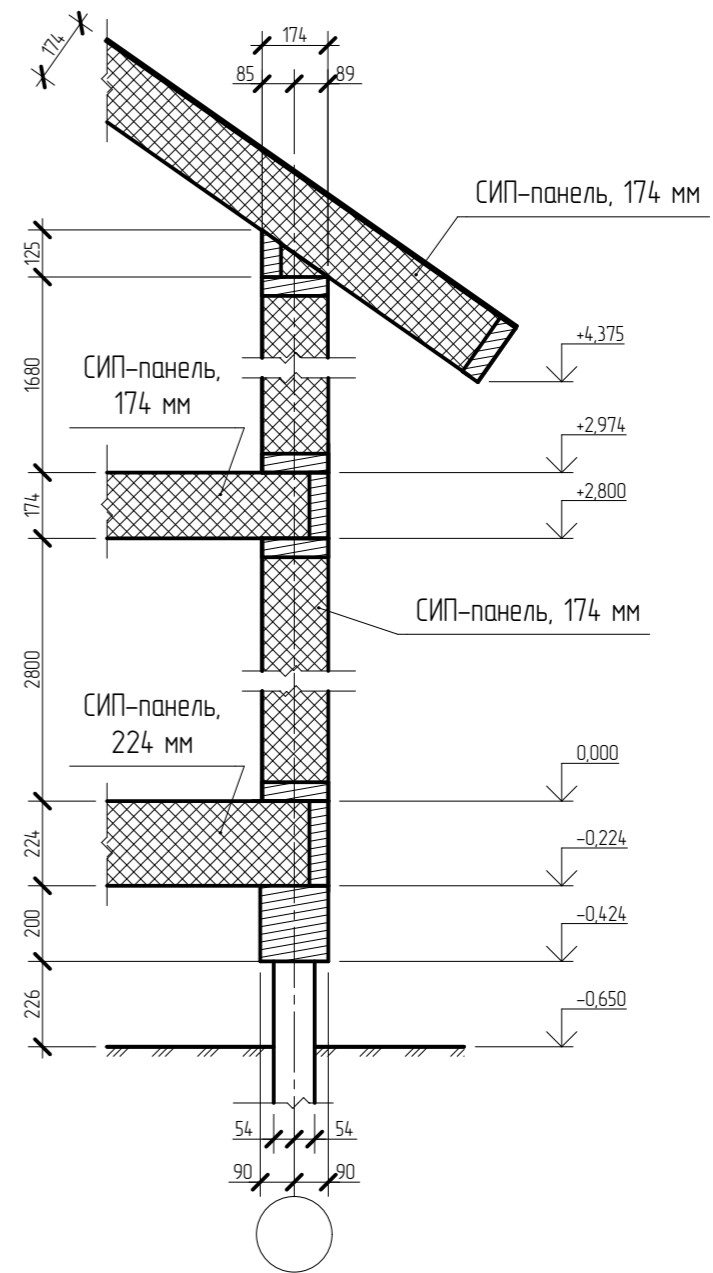

Экспликация помещений 2-го этажа

Номер помещения	Наименование	Площадь, м ²	Кат. пом.
1	Спальня	22,25	
2	Спальня	20,99	
3	Спальня	25,27	
4	Холл	13,63	
5	Ванная	14,39	
6	Балкон	8,35	

Условные обозначения

- ① - номер помещения
- ① - тип пола

1. Внешняя отделка условно не показана.
2. План 1-го этажа см. лист АС-4.
3. Разрез 1-1 см. лист АС-4.
3. Экспликацию полов см. лист АС-6.
4. Ведомости элементов заполнения дверных и оконных проемов см. лист АС-7.

Изм.	К-во	Лист	№ док	Подпись	Дата	Стадия	Лист	Листов
							5	
Разраб.						План 2-го этажа. Разрез по стене		
Проверил								
ГИП								

Изм. инв. №	
Подпись, дата	
Инв. № подл.	