

Фасад в осях 1-4




						П-48-1		
						Одноэтажный жилой дом		
	кол.уч	лист	№ док	Подпись	Дата			
Директор						Стадия	Лист	Листов
Норм.контр.						РП	4	12
Разработал						Фасад в осях 1-4		
Заказчик								
ГИП								

Фасад в осях А-В




					П-48-1		
					Одноэтажный жилой дом		
	кол.уч	лист	№ док	Подпись	Дата		
Директор						Стадия	Лист
Норм.контр.						РП	5
Разработал						Листов	12
Заказчик						Фасад в осях А-В	
ГИП							

Фасад в осях В-А

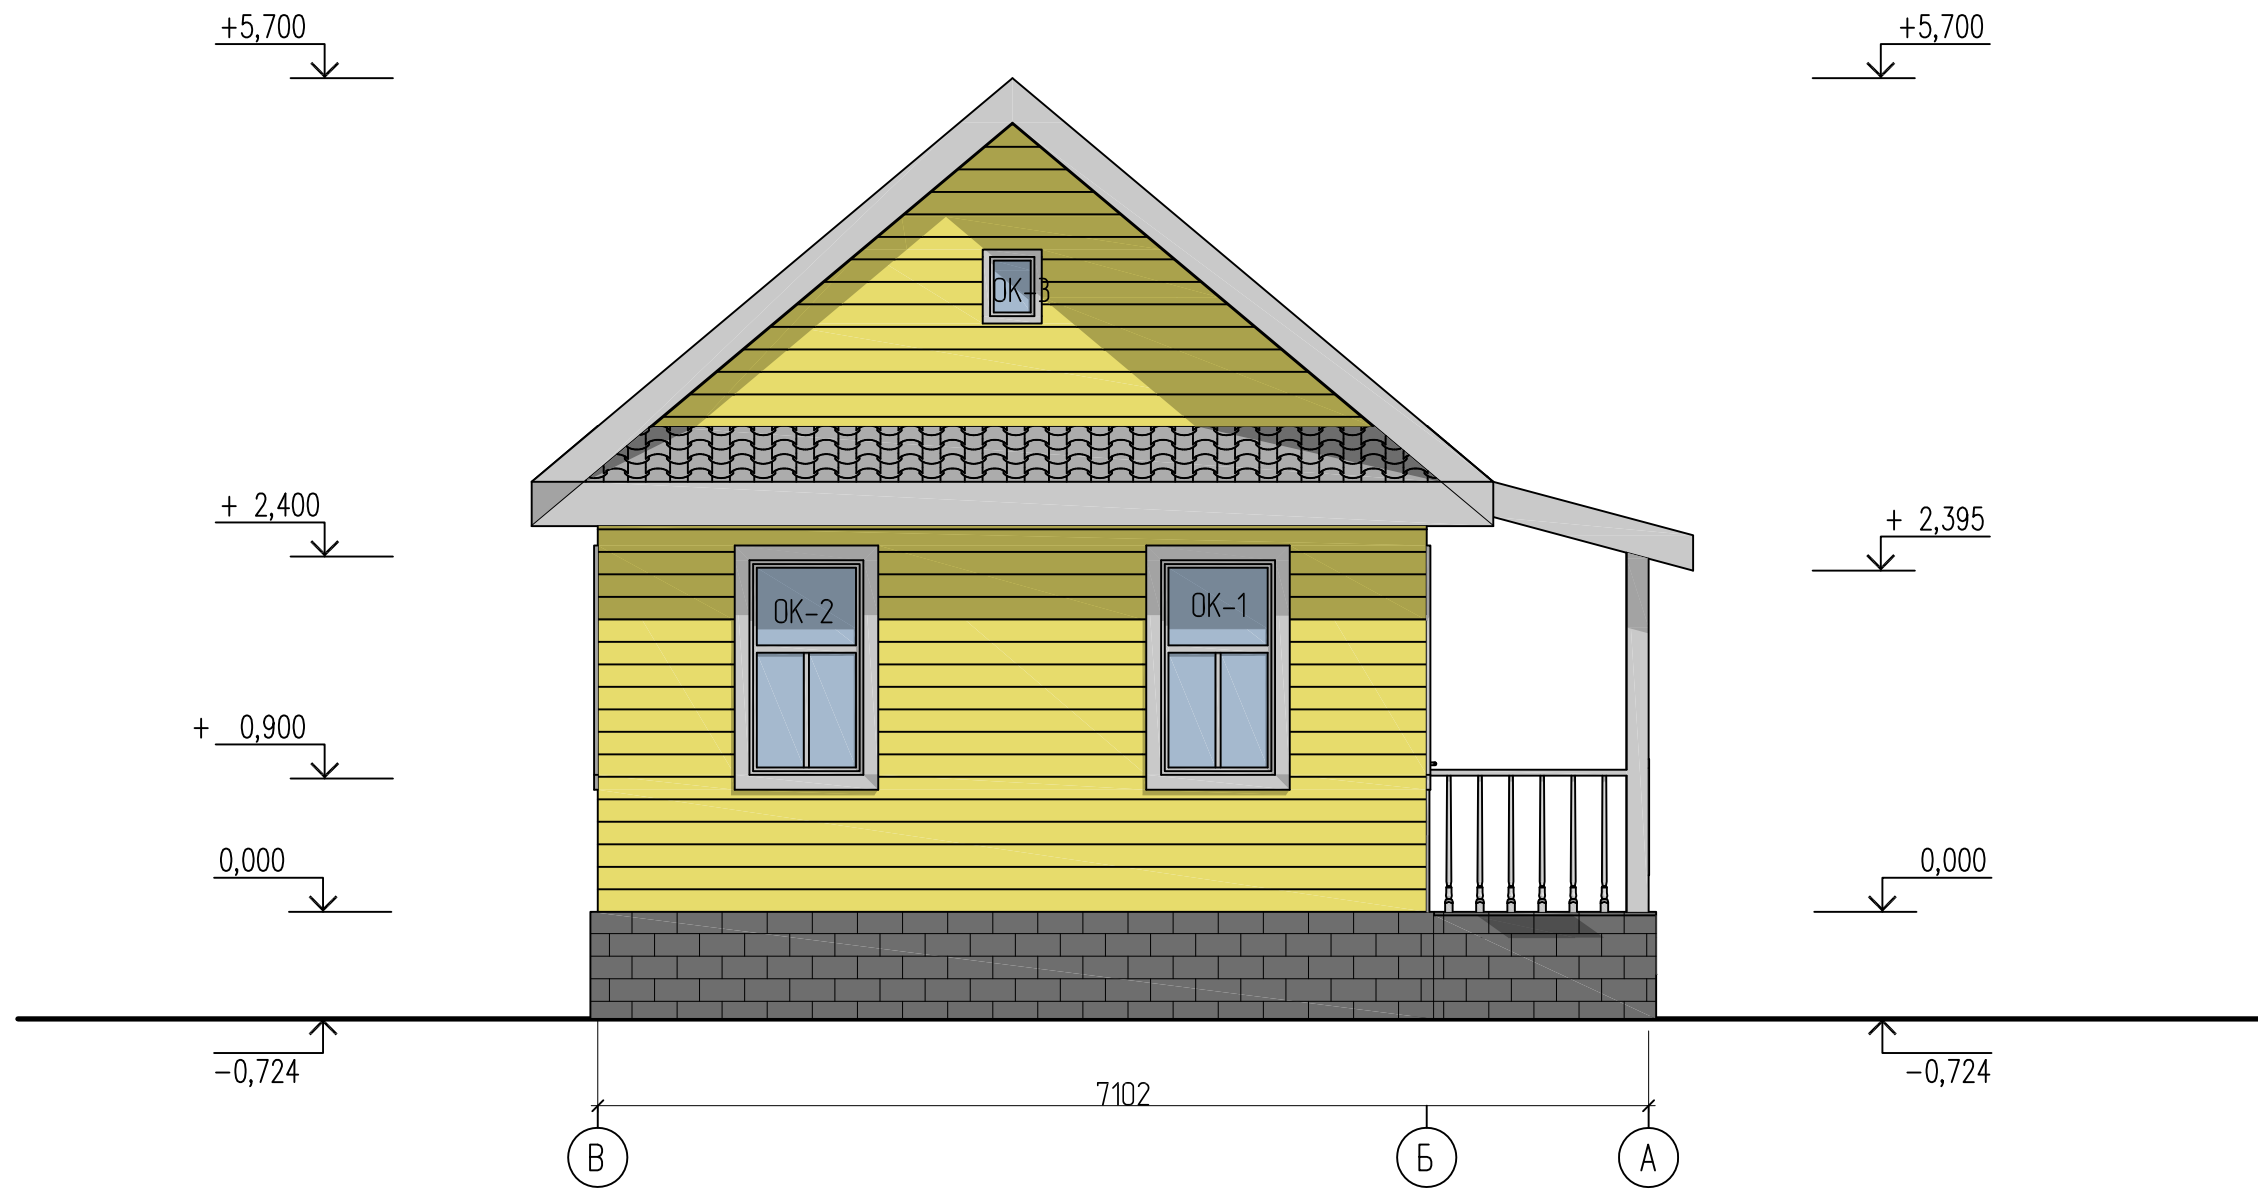

					П-48-1		
					Одноэтажный жилой дом		
	кол.уч	лист	№ док	Подпись	Дата		
Директор						Стадия	Лист
Норм.контр.						РП	7
Разработал						Листов	12
Заказчик						Фасад в осях В-А	
ГИП							

План 1-го этажа

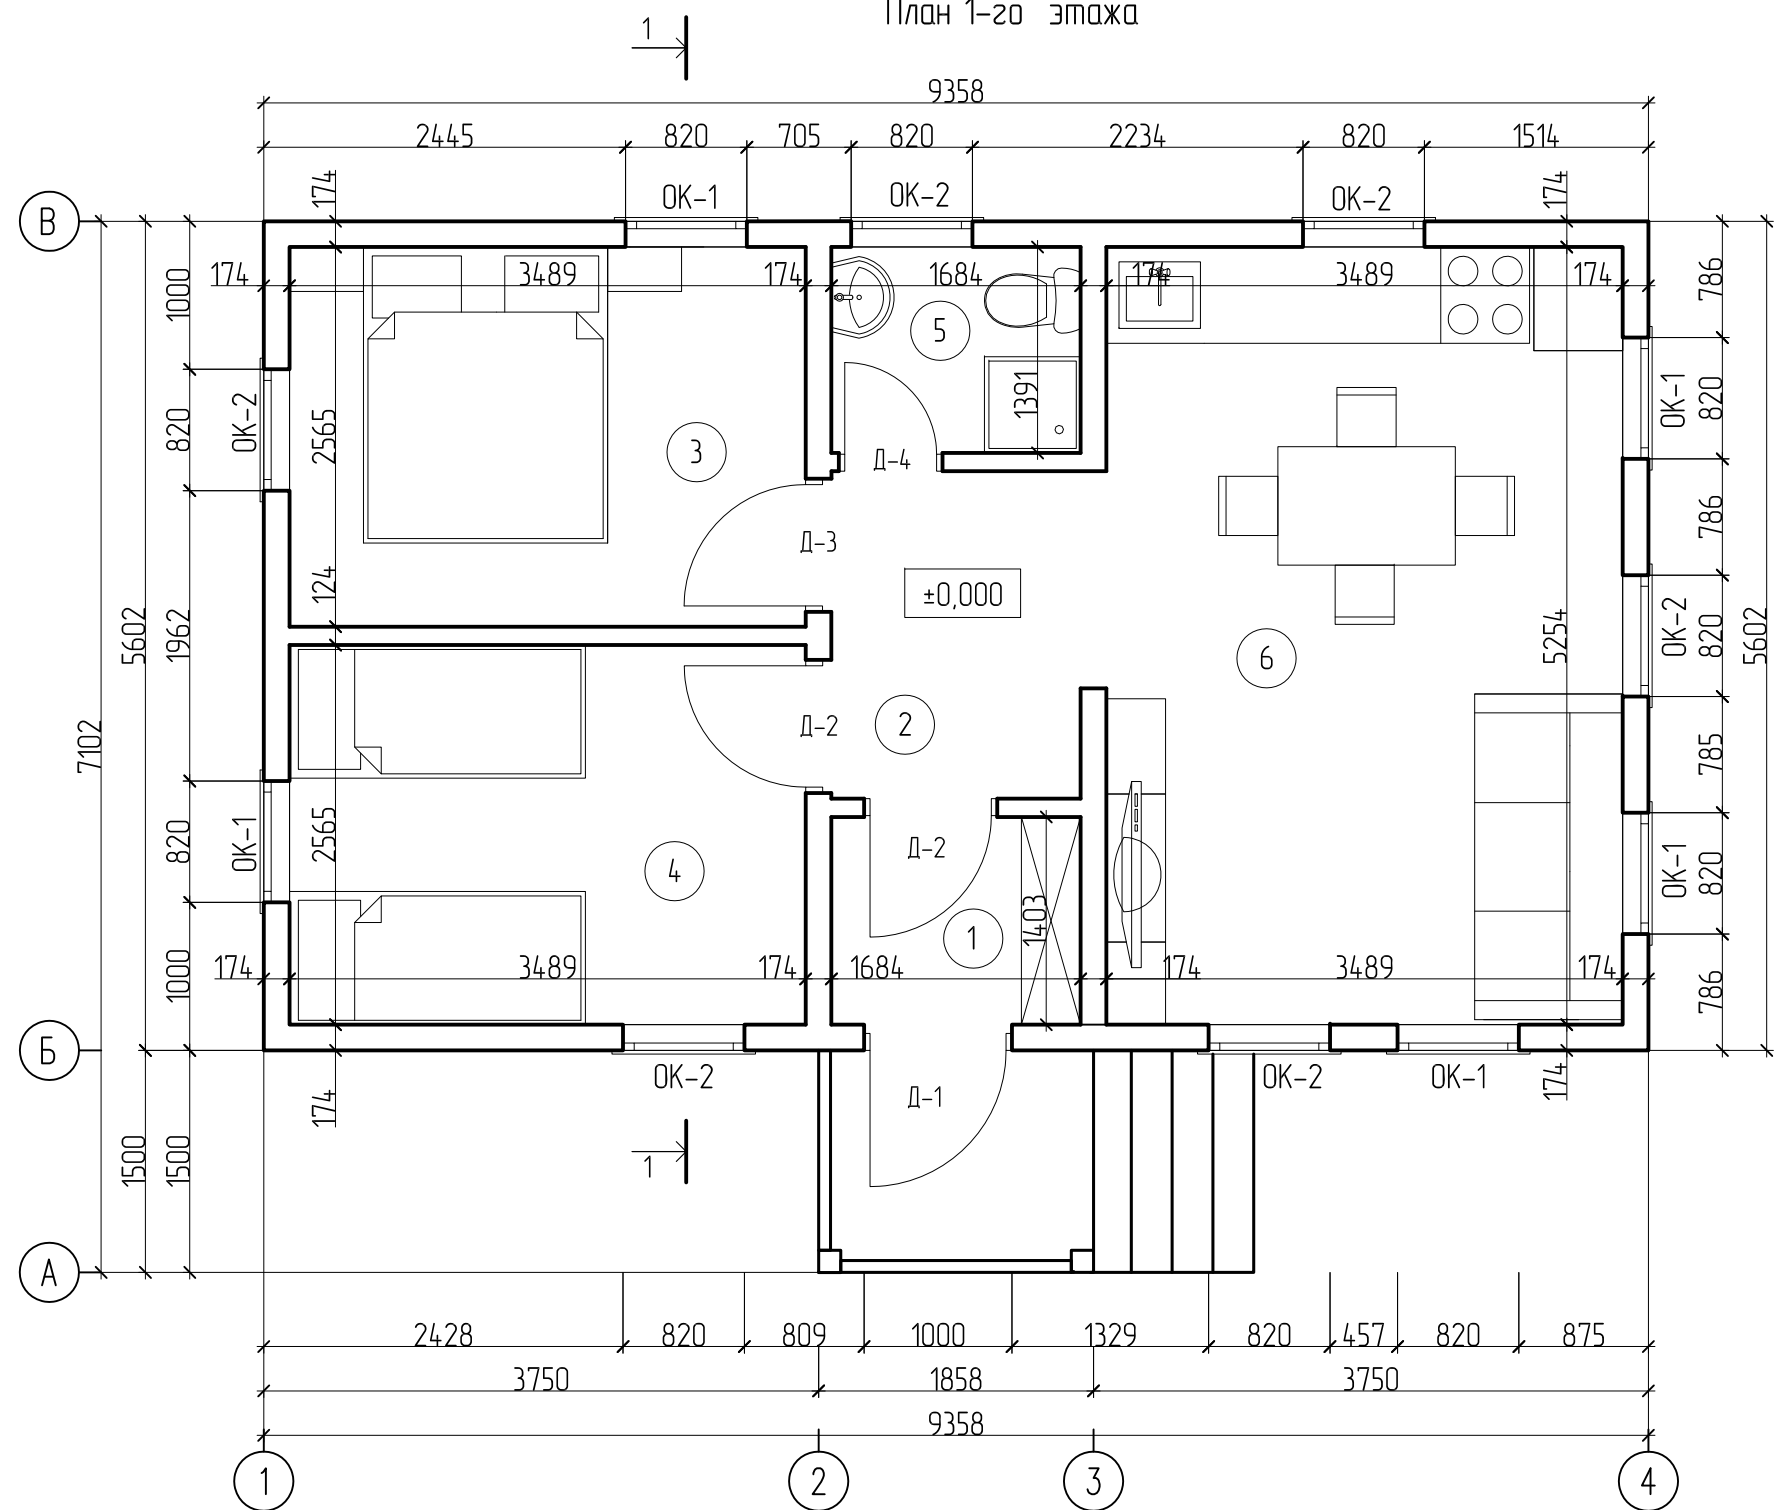

Экспликация помещений			
№	Наименование	Площадь, м²	Примеч.
1	Гамбур	2,74	
2	Холл	3,72	
3	Спальня	9,53	
4	Спальня	9,53	
5	Сан.узел	2,52	
6	Кухня -Гостиная	19,10	
7			
0			
0			
расчетная площадь:		47,14	

					П-48-1		
					Одноэтажный жилой дом		
	кол.уч	лист	№ док	Подпись	Дата		
Директор						Стадия	Лист
Норм.контр.						РП	8
Разработал						Листов	26
Заказчик						План 1-го этажа	
ГИП							