Ведомость рабочих чертежей комплекта АС

Лист	Наименование	Примечание
1	Общие данные (начало)	
2	План 1-го этажа	
3	План 2-го этажа	
4	Фасад в осях 1-4	
5	Фасад в осях А-В	
6	Фасад в осях 4-1	
7	Фасад в осях В-А	
8	Разрез 1-1	
9	Разрез 2-2	
10	О-1, О-2, О-3, О-4, О-5, Д-1, Д-2, Д-3	
11	Экспликация полов	
12	План кровли	
13		

Ведомость ссылочных и прилагаемых документов

Обозначение	Наименование	Примечание
СНиП 2.01.07-85	Нагрузки и воздействия	
СНиП 2.02.01-83*	Основания зданий и сооружений	
СНиП 52-01-2003	Бетонные и железобетонные конструкции. Основные положения	
СП 50-101-2004	Проектирование и устройство оснований и фундаментов зданий и сооружений	
СНиП II-25-80	Деревянные конструкции	
СНиП 23 01-99	Строительная климатология	
СНиП 3.02.01-87	Земляные сооружения, основания и фундаменты	
СНиП 3.04.03-85	Защита строительных конструкций и сооружений от коррозии	
СНиП 3.03.01-87	Несущие и ограждающие конструкции	
СНиП 12-01-2004	Организация строительства	
СНиП 12-04-2002	Безопасность труда в строительстве. Часть 2. Строительное производство	

Общие данные

1. Рабочий проект двухэтажного коттеджа разработан в соответствии с заданием на проектирование, выданным Заказчиком.
2. Расчетная характеристика наружного воздуха - -28°С
3. Вес снегового покрова - 180 кг/м^2
4. Класс здания - II
5. Степень огнестойкости - IV
6. Нормативное значение ветрового давления - 30 кгс/м^2
7. Все деревянные элементы подвергаются обработке антисептиками и антипиренами по ГОСТ 3.04.01-87.

Конструктивные решения

1. Несущие стены - деревянные стойки, обшитые OSB-плитами, обшивка сайдингом по рейкам, толщина 210 мм.
2. Пол и перекрытие первого этажа - по деревянным балкам высотой 195 мм.
3. Перегородки - деревянные стойки, обшитые OSB-плитами, толщина 165 мм.
4. Кровля - металлочерепица.
5. Конструкции кровли - деревянная стропильная система.
6. Оконные блоки - индивидуальные с заполнением стеклопакетами,
7. Дверные блоки - индивидуальные деревянные.

Основные технико-экономические показатели

1. Площадь застройки - 143,43 м^2.
2. Общая внутренняя площадь - 184,73 м^2.
3. Строительный обьем - 684,86 м^3.

Ведомость основных комплектов рабочих чертежей

Обозначение	Наименование	Примечание
АС	Архитектурно-строительные решения	

Проект разработан в соответствии с действующими нормами и правилами, с соблюдением мероприятий, обеспечивающих взрыво- и пожаробезопасность при эксплуатации зданий.

Главный архитектор проекта

Изм. инв. №

Подпись, дата

Инв. № подл.

Изм.	К-во	Лист	№ док	Подпись	Дата			
Разраб.						Стадия	Лист	Листов
Проверил							1	
ГИП						Общие данные		

План 1-го этажа

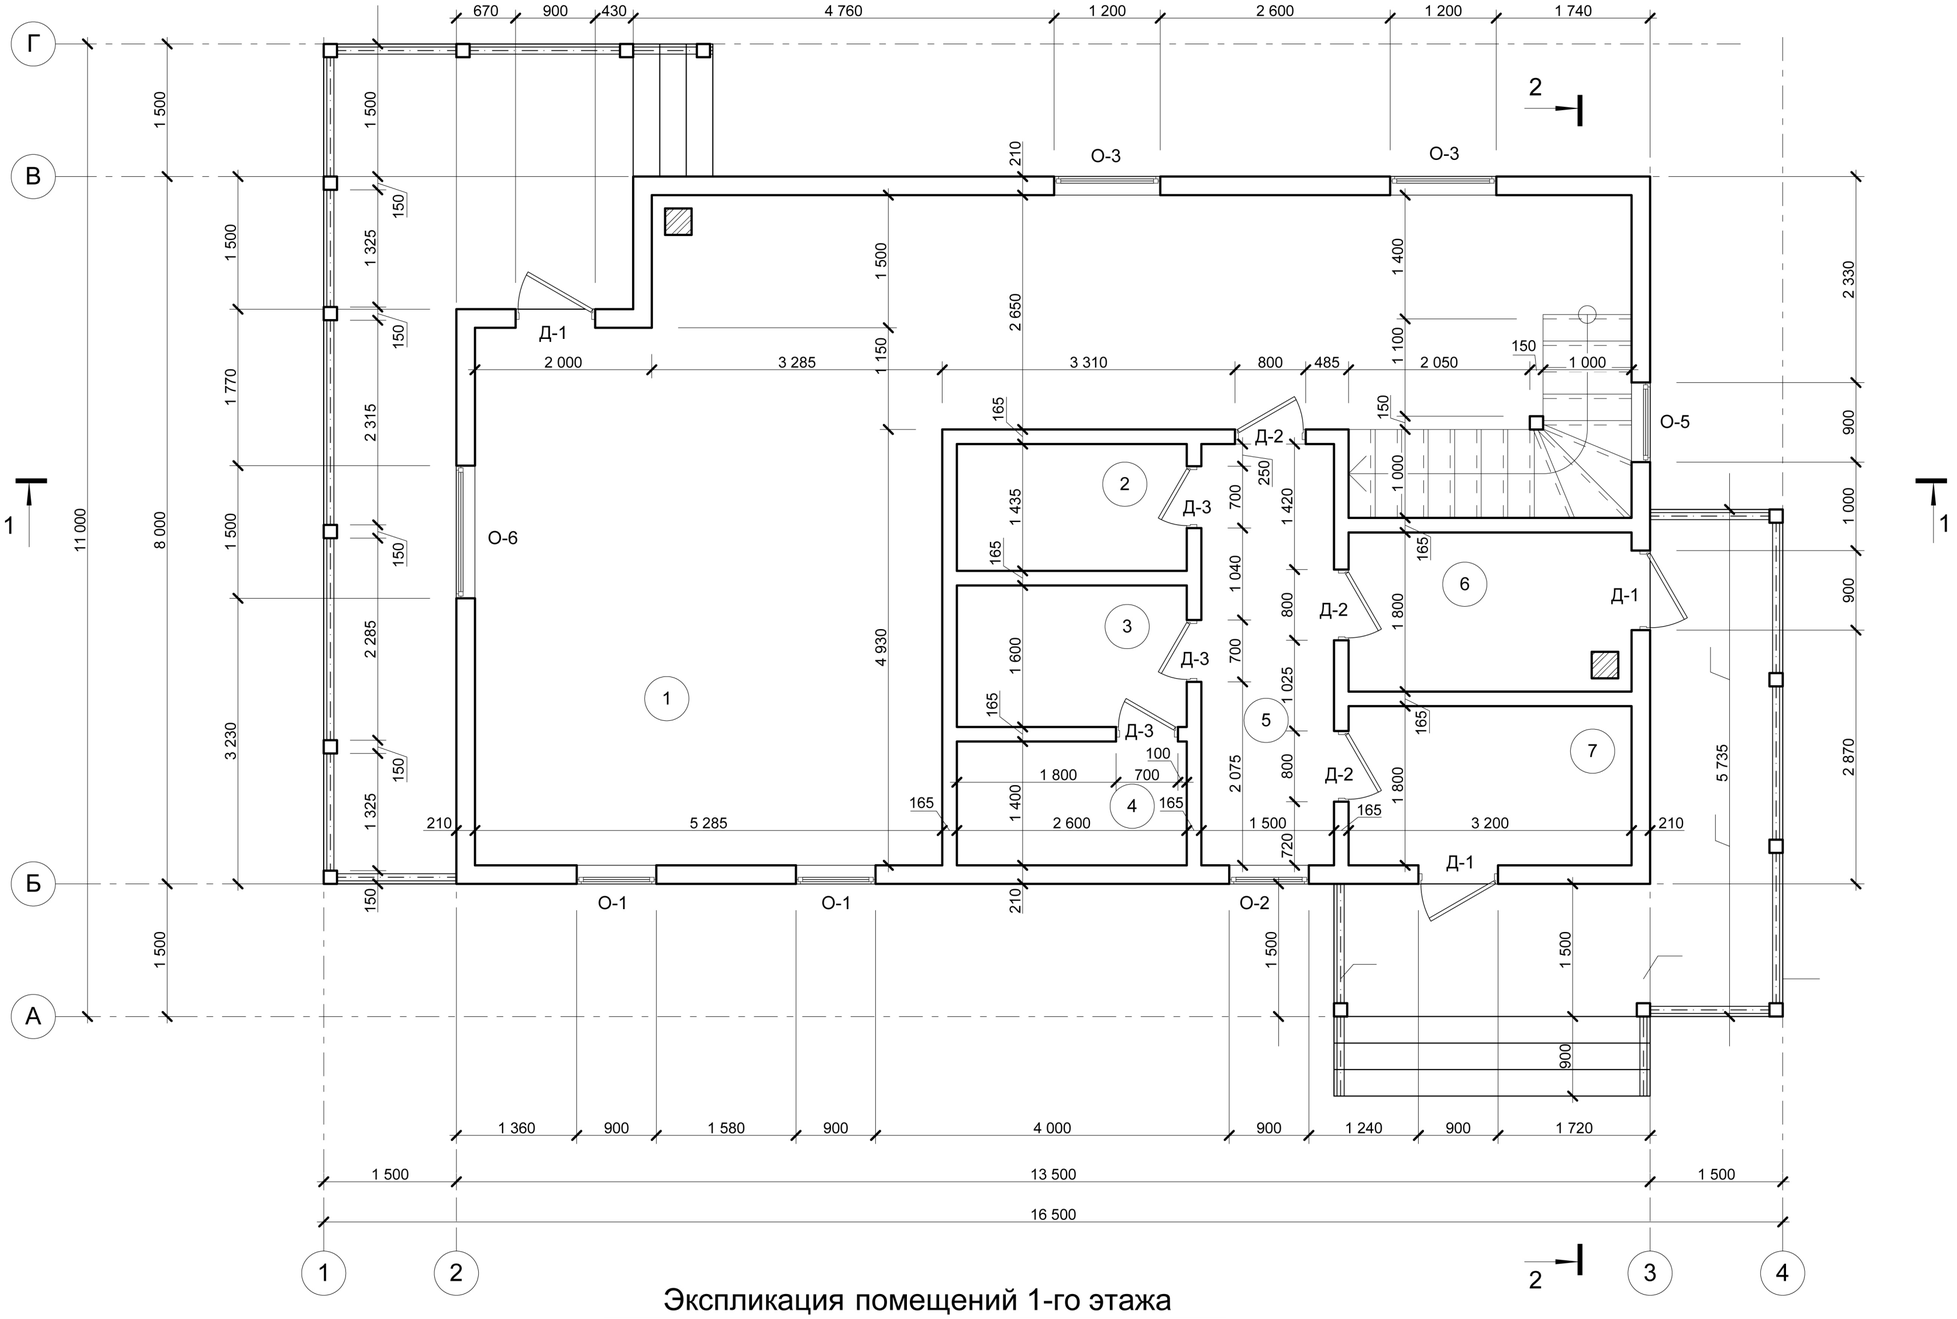

Экспликация помещений 1-го этажа

Номер по плану	Наименование	Площадь, м^2	Категория помещения по взрывной, взрыво-пожарной и пожарной безопасности
1	Кухня-гостиная	60,81	
2	Туалет	3,73	
3	Душ	4,16	
4	?	3,64	
5	Коридор	7,15	
6	?	5,67	
7	Тамбур	5,76	

Изм.	К-во	Лист	№ док	Подпись	Дата			
Разраб.						План 1-го этажа	Стадия	Лист	Листов
Проверил								
ГИП								

Изм. инв. №
Подпись, дата
Инв. № подл.

План 2-го этажа

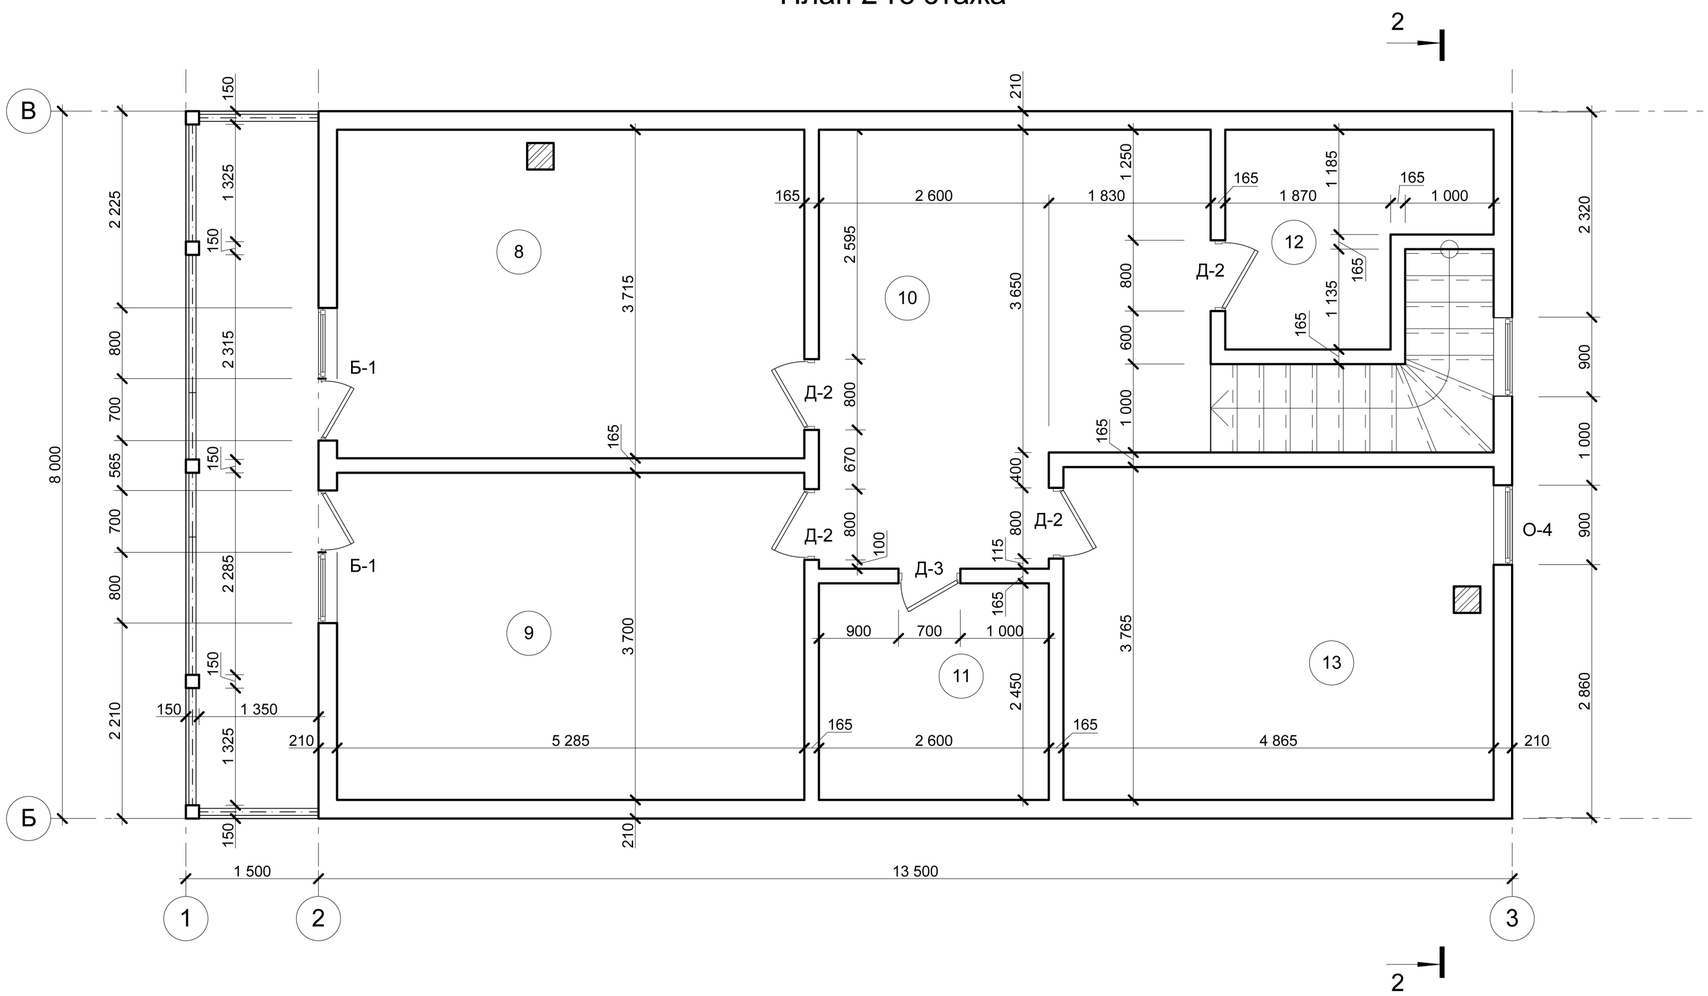

Экспликация помещений 2-го этажа

Номер по плану	Наименование	Площадь, м^2	Категория помещения по взрывной, взрыво-пожарной и пожарной безопасности
8	Спальня	19,54	
9	Спальня	19,55	
10	Холл	24,09	
11	Санузел	6,37	
12	?	6,03	
13	Спальня	18,23	

Изм.	К-во	Лист	№ док	Подпись	Дата			
Разраб.								
Проверил								
ГИП								

Стадия	Лист	Листов

План 2-го этажа

Изм. инв. № | Подпись, дата | Инв. № подл.

Изм.	К-во	Лист	№ док	Подпись	Дата			
						Стадия	Лист	Листов
Разраб.								
Проверил								
ГИП						Фасад 1-4		

Изм. инв. №
Подпись, дата
Инв. № подл.

Изм.	К-во	Лист	№ док	Подпись	Дата
Разраб.					
Проверил					
ГИП					

Стадия	Лист	Листов

Фасад 4-1

Изм. инв. №

Подпись, дата

Инв. № подл.

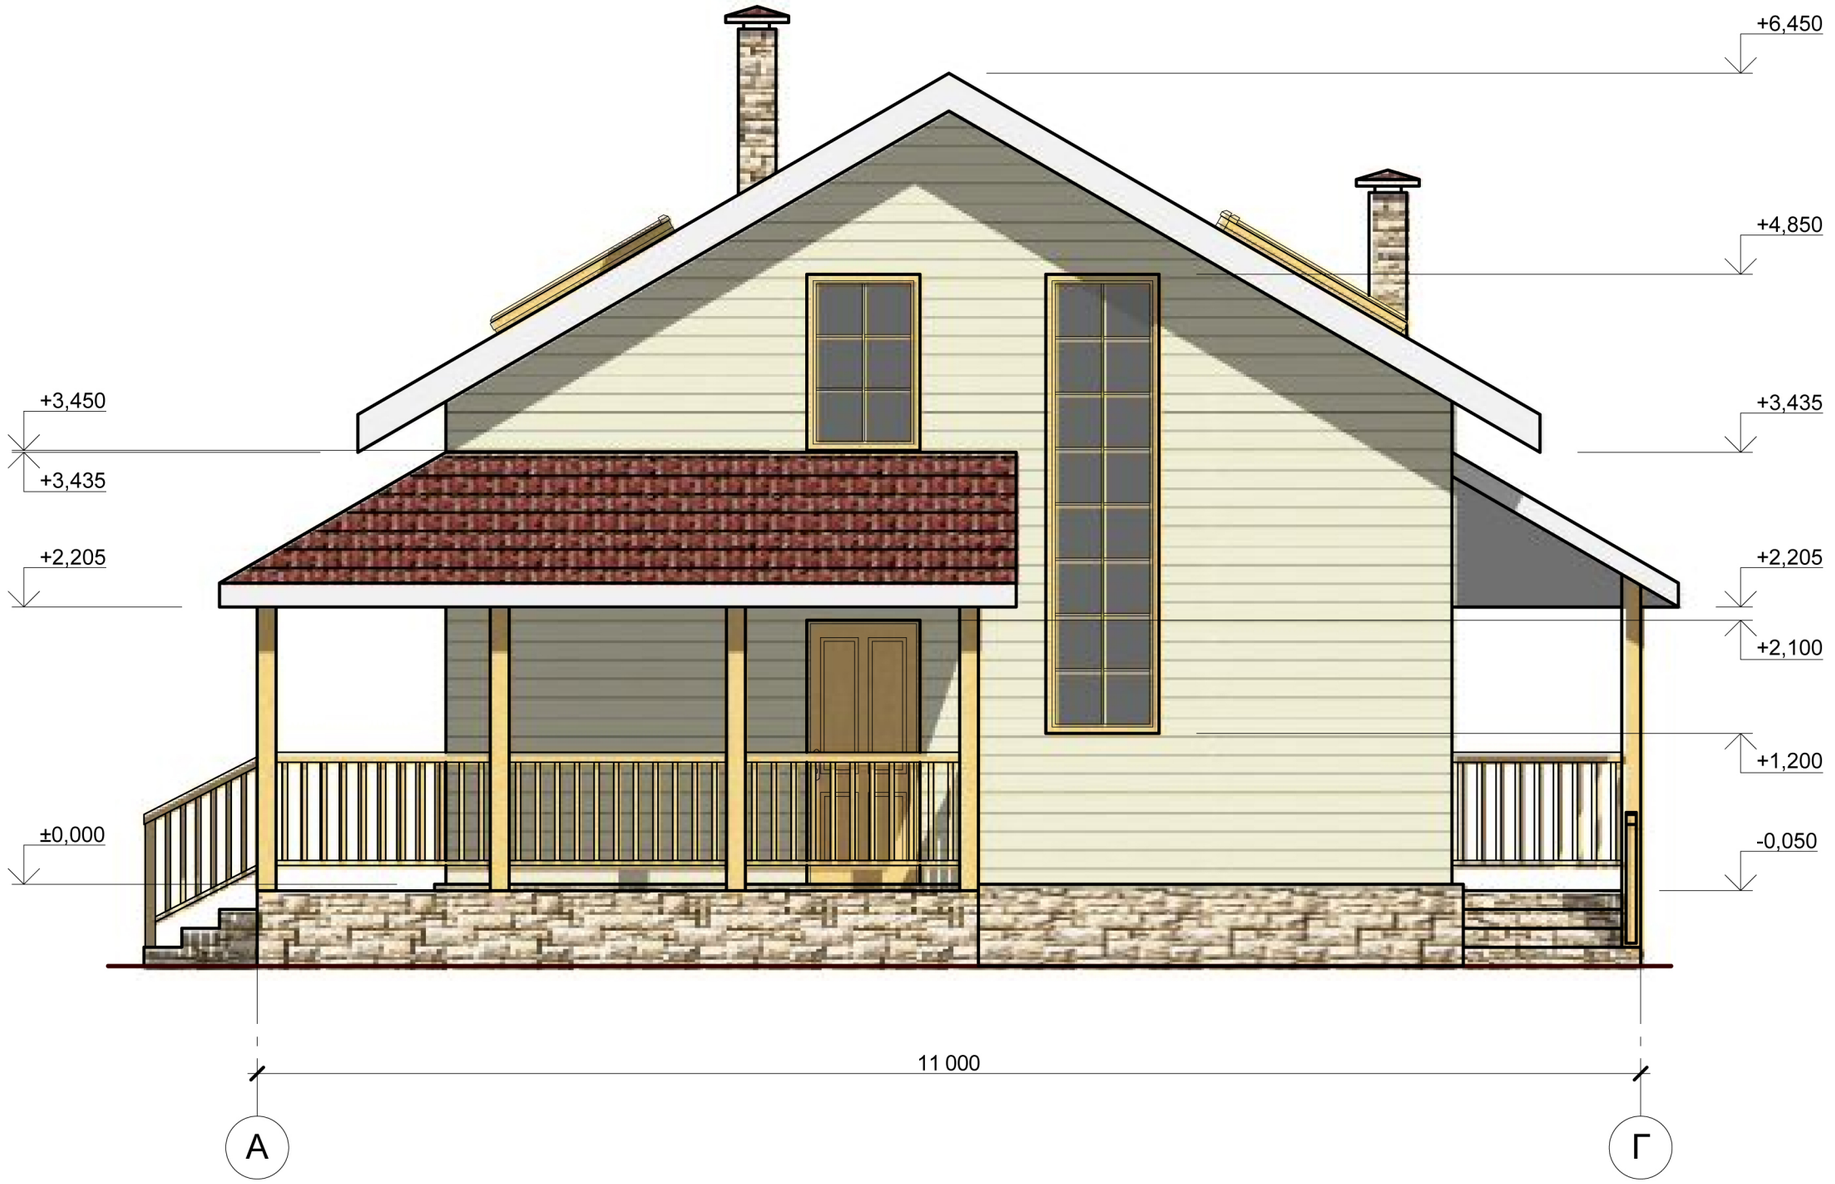

Изм.	К-во	Лист	№ док	Подпись	Дата			
Разраб.						Фасад А-Г	Стадия	Лист	Листов
Проверил									
ГИП									

Инв. № подл. | Подпись, дата | Изм. инв. №

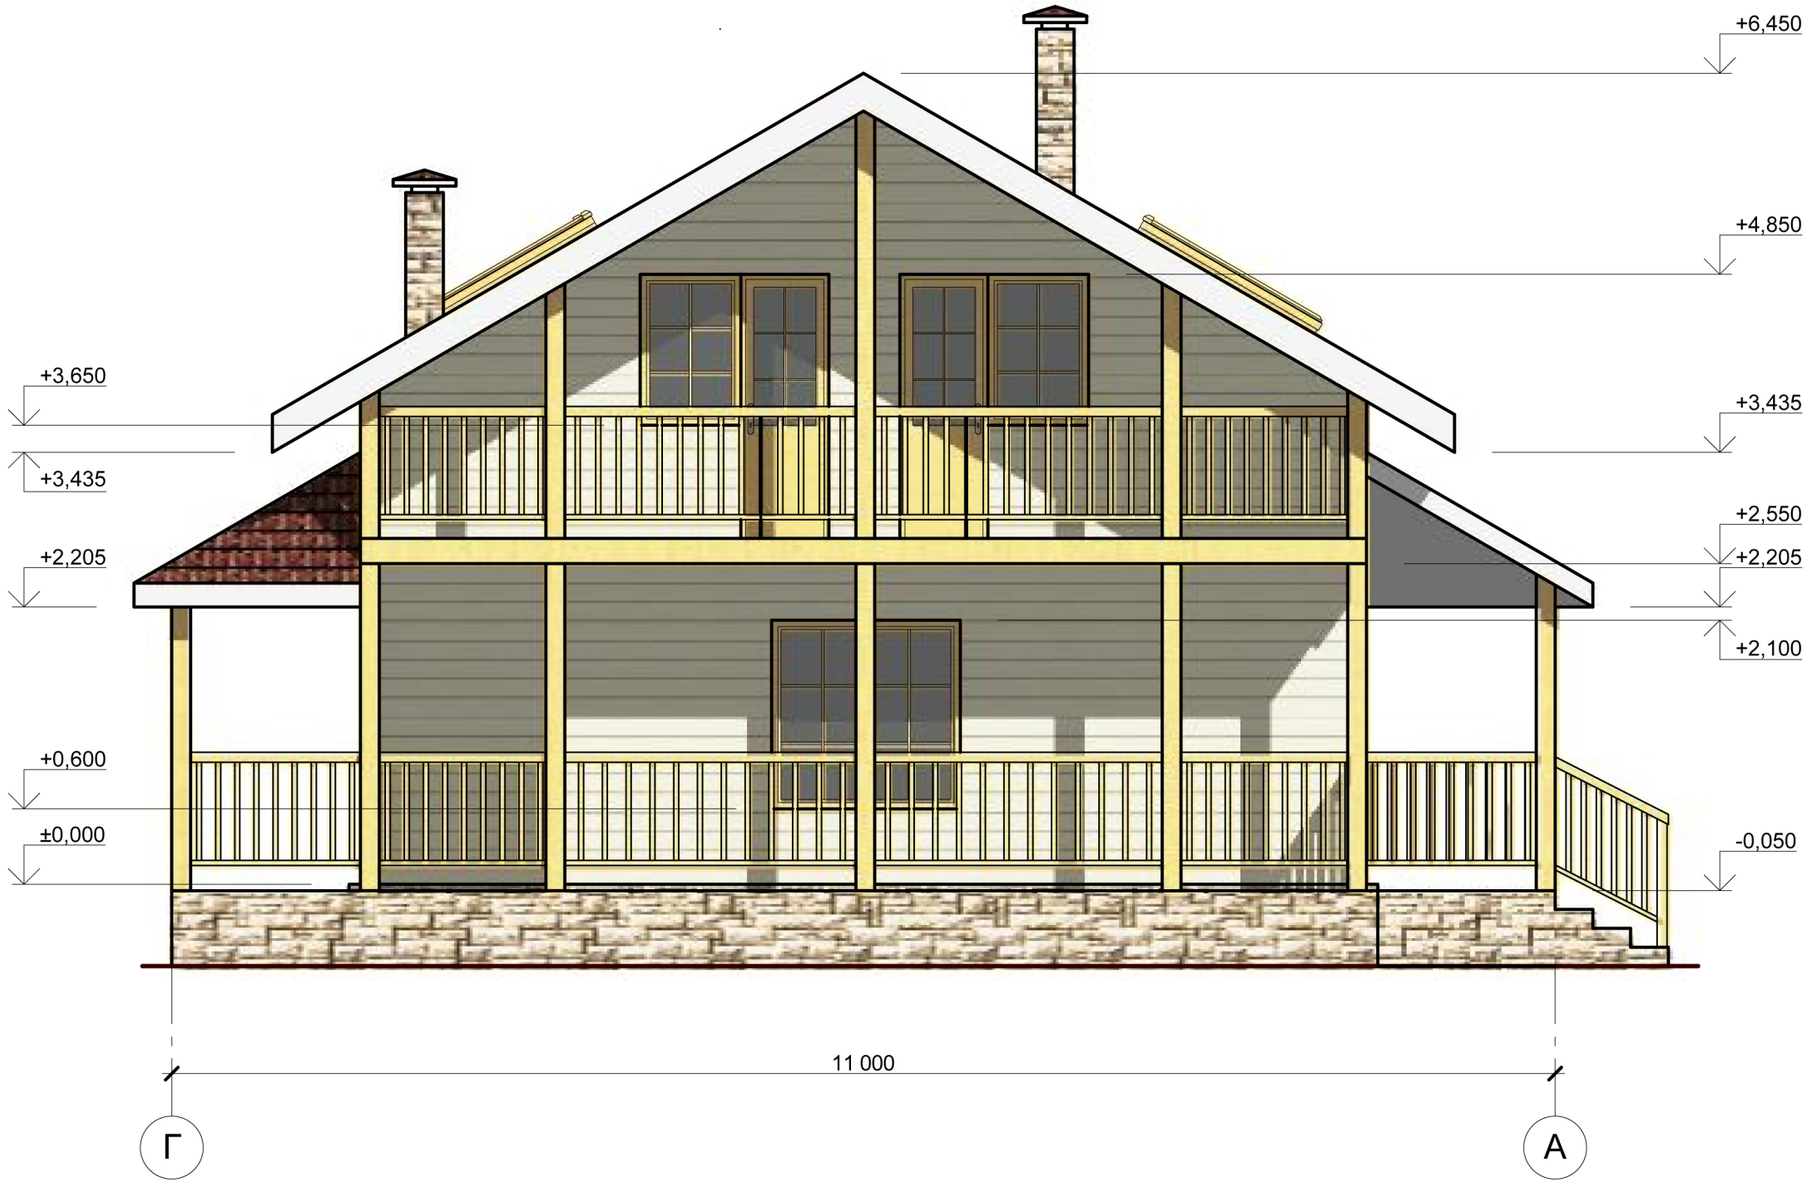

Изм.	К-во	Лист	№ док	Подпись	Дата
Разраб.					
Проверил					
ГИП					

Стадия	Лист	Листов

Фасад Г-А

Изм. инв. №

Подпись, дата

Инв. № подл.