


План первого этажа на отм. ±0,000

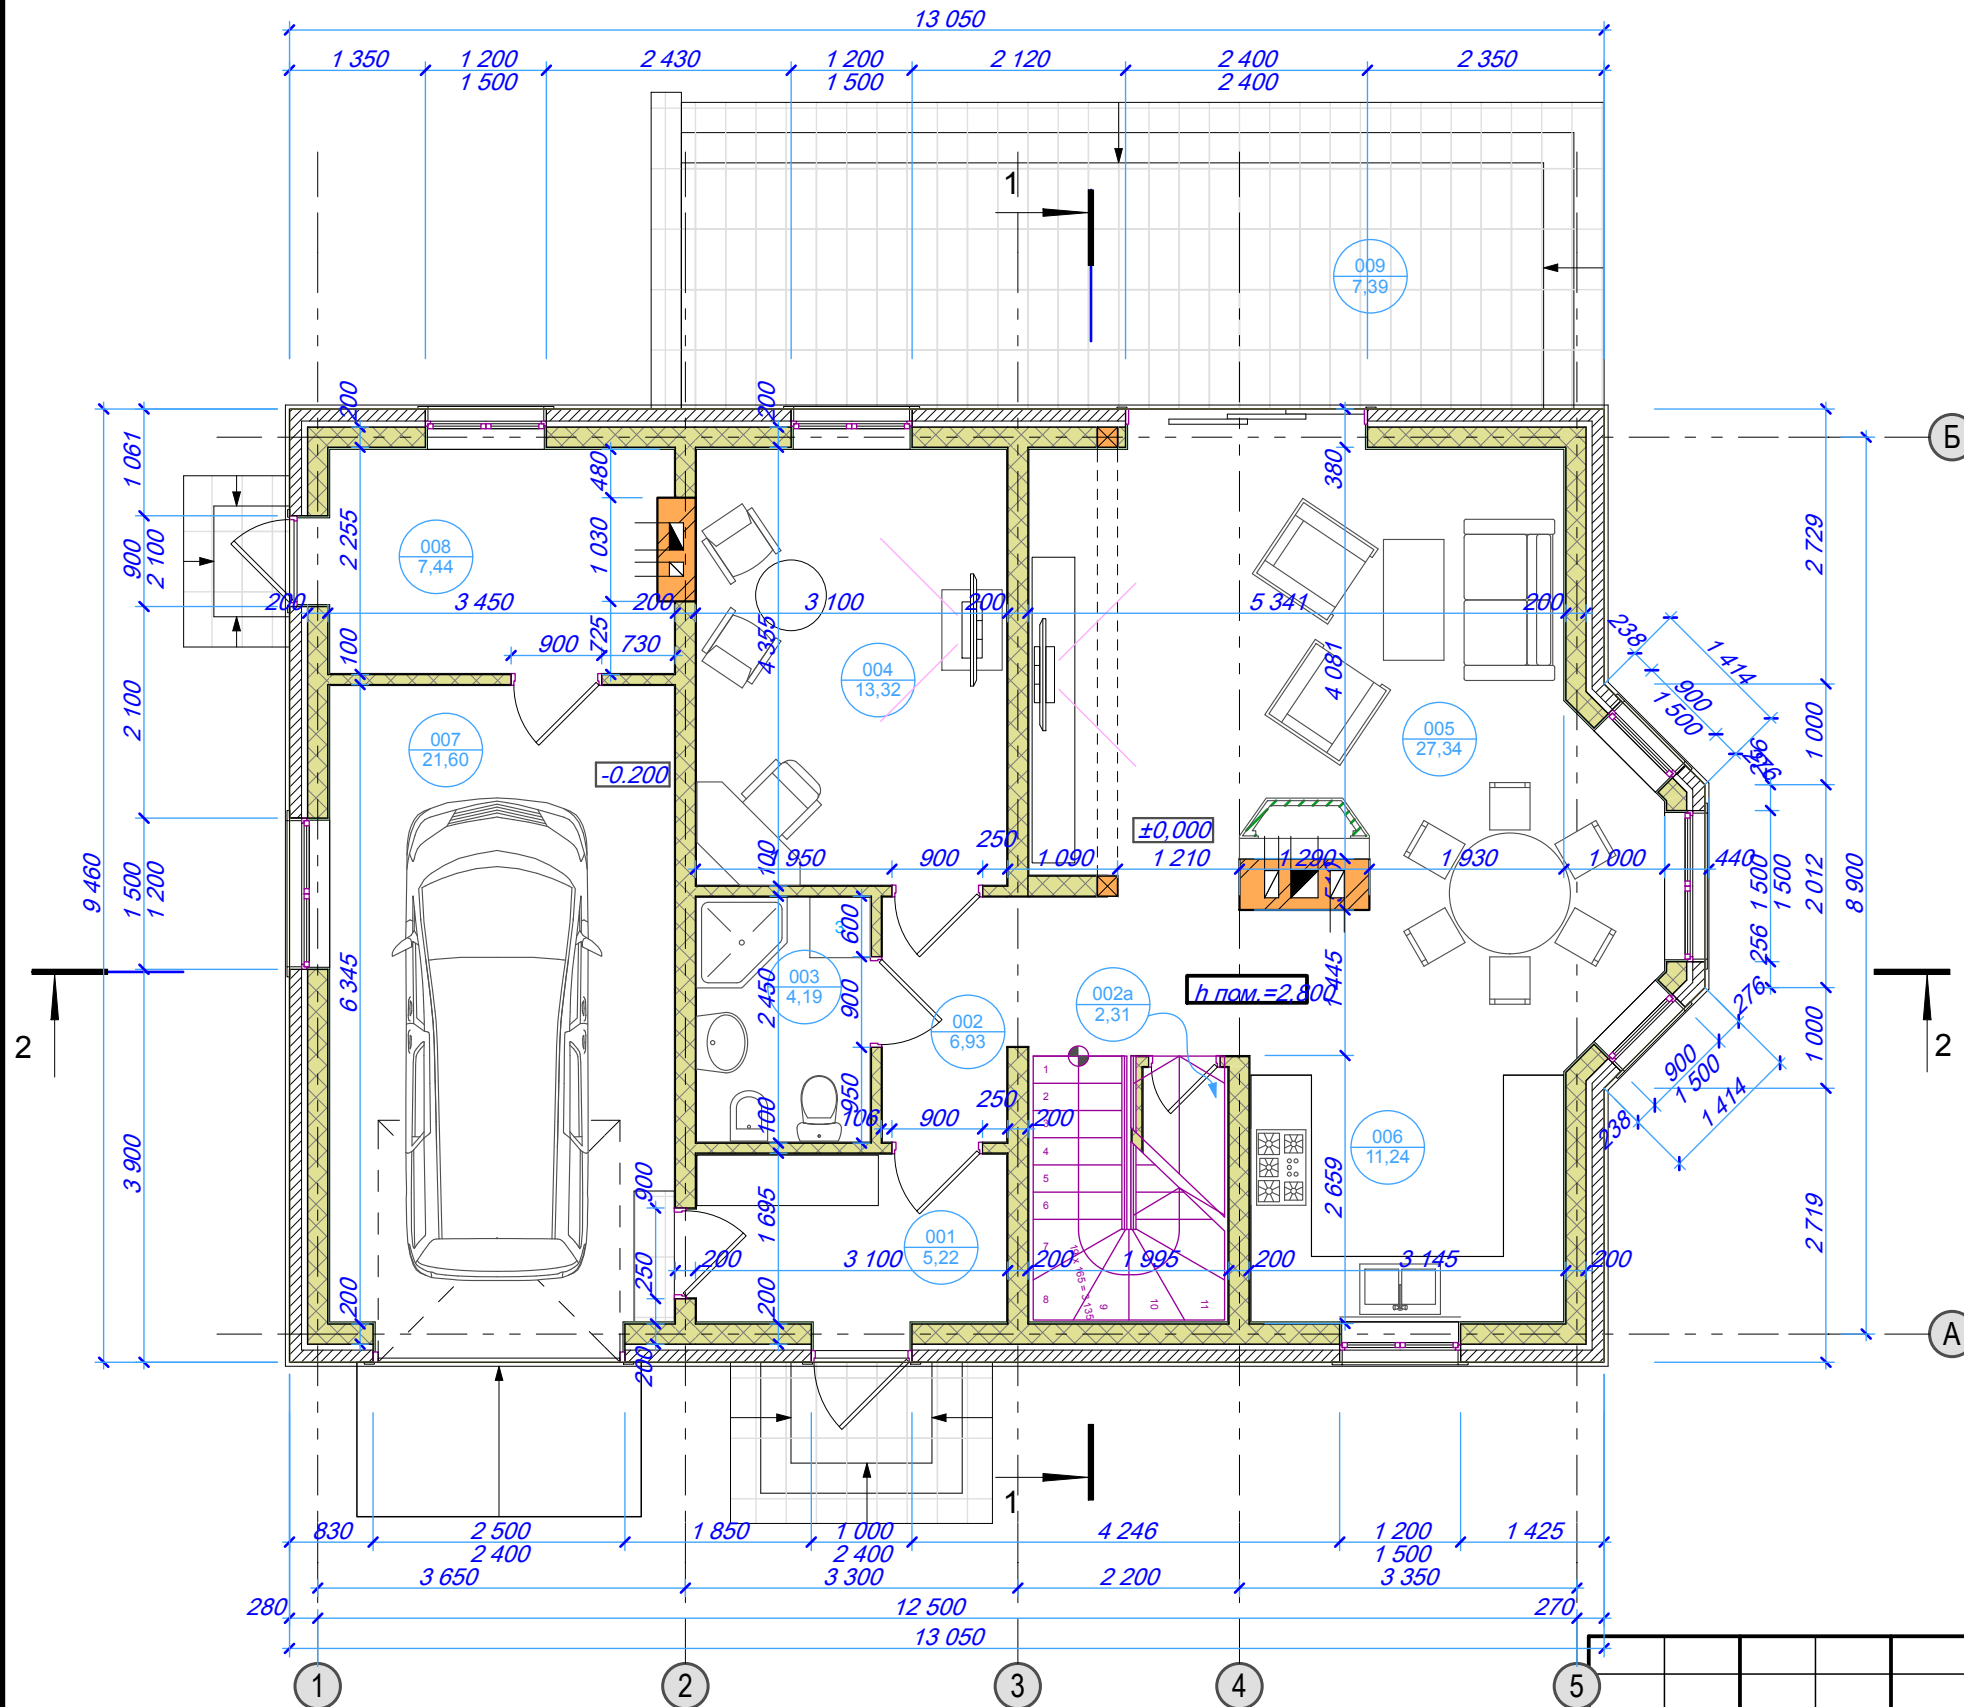

Экспликация помещений первого этажа


№	Наименование	Площадь, м ²
001	Тамбур	5.18
002	Холл	6.93
002а	Кладовая	6.93
003	С/у	4.19
004	Кабинет	13.32
005	Гостиная	27.34
006	Кухня	11.24
007	Гараж	21.60
008	Топочная	7.44
009	Терраса	12.47
		116.64 м²

						АС			
Изм.	Кол. уч.	Лист	№ док.	Подп.	Дата				
ГИП						ИНДИВИДУАЛЬНЫЙ ЖИЛОЙ ДОМ	Стадия	Лист	Листов
Гл. спец.							Р	АС-4	39
Проверил									
Разработ.									
Н. контр.						План первого этажа на отм. ±0,000			

Фасад 5-1



Фасад Б-А

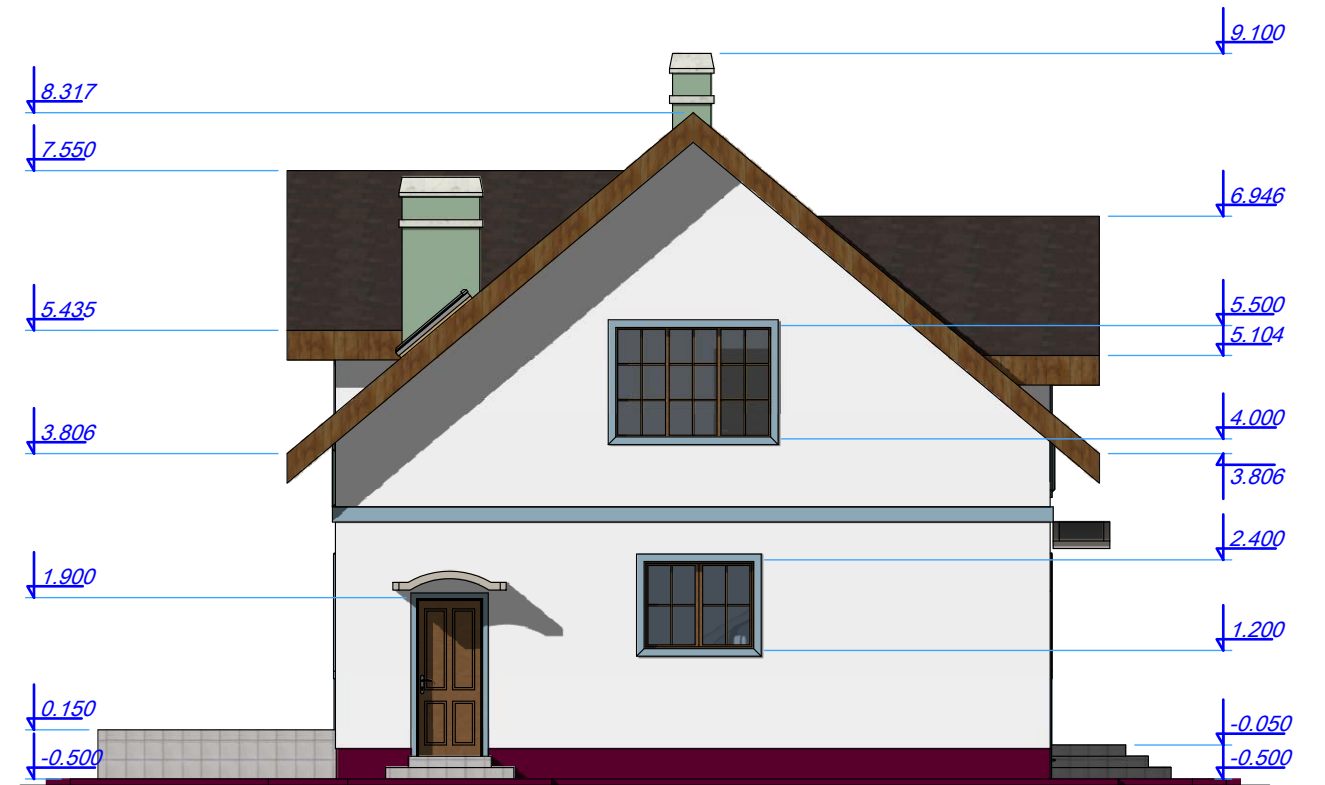

									АС
Изм.	Кол. уч.	Лист	№ док.	Подп.	Дата				
ГИП						ИНДИВИДУАЛЬНЫЙ ЖИЛОЙ ДОМ	Стадия	Лист	Листов
Гл. спец.					Р		АС-7	39	
Проверил									
Разработ.									
Н. контр.						Фасады 5-1;Б-А			

