

Ведомость рабочих чертежей основного комплекта

Лист	Наименование	Примечание
АР-1	Общие данные (начало).	Разработан
АР-2	Общие данные (продолжение).	Разработан
АР-3	Фасад 1 - 4.	Разработан
АР-4	Фасад 4 - 1.	Разработан
АР-5	Фасад А - Ж.	Разработан
АР-6	Фасад Ж - А.	Разработан
АР-7	План на отм. 0,000.	Разработан
АР-8	План на отм. 3,000.	Разработан
АР-9	Кладочный план на отм. 0,000.	Разработан
АР-10	Кладочный план на отм. 3,000.	Разработан
АР-11	Разрез 1 - 1.	Разработан
АР-12	Разрез 2 - 2.	Разработан
АР-13	План кровли.	Разработан
АР-14	Спецификация заполнения оконных и дверных проёмов .	Разработан
АР-15	Экспликация полов.	Разработан

Взам. инв. №

Подпись и дата


Инв. № подл.

Проект разработан в соответствии с действующими нормами, правилами, инструкциями и государственными стандартами и обеспечивает безопасную эксплуатацию здания при соблюдении предусмотренных проектом мероприятий.

Главный архитектор проекта

Изм.	Кол.	лист	№ док.	Подпись	Дата	АР			
						Индивидуальный жилой дом.	Стадия	Лист	Листов
							П	1	15
						Общие данные . (начало)			

Фасад 1 - 4

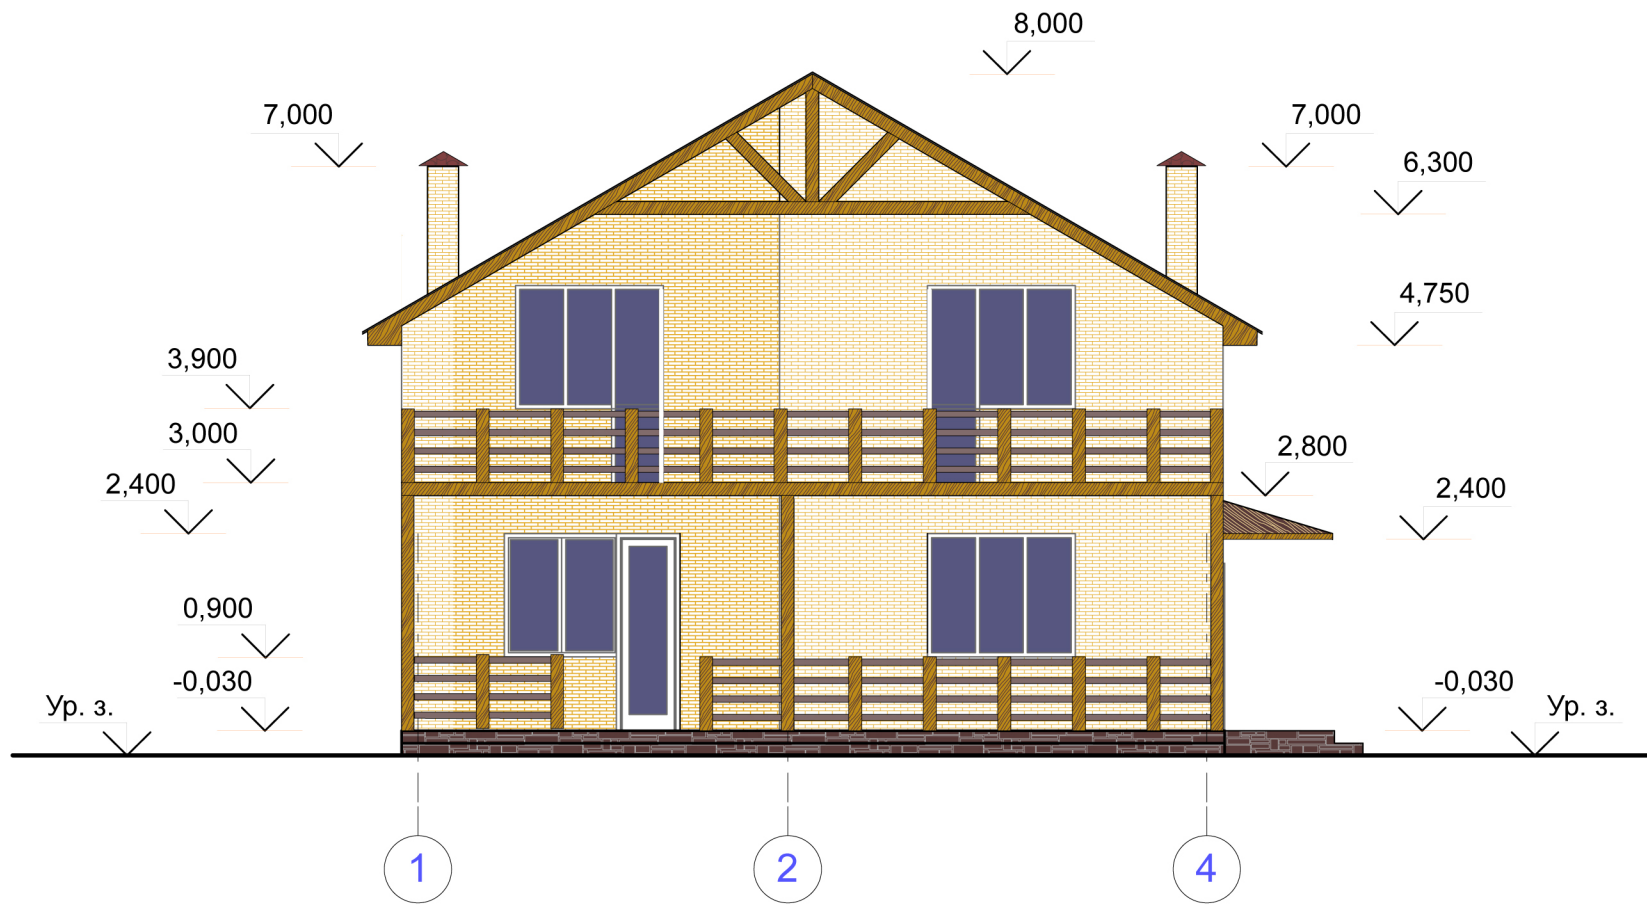

Наружная отделка:

1. Наружные стены - штукатурка декоративная, облицовочная плитка.
2. Цоколь - облицовка керамогранитной плиткой.
3. Оконные блоки - металлопластиковые со стеклопакетами.
4. Двери - деревянные, металлические, металлопластиковые.
5. Кровля - металлочерепица.


						АР		
Изм.	Кол.	лист	№ док.	Подпись	Дата			
						Стадия	Лист	Листов
						П	3	
Фасад 1 - 4								

Взам. инв. №

Подпись и дата

Инв. № подл.

Фасад 4 - 1

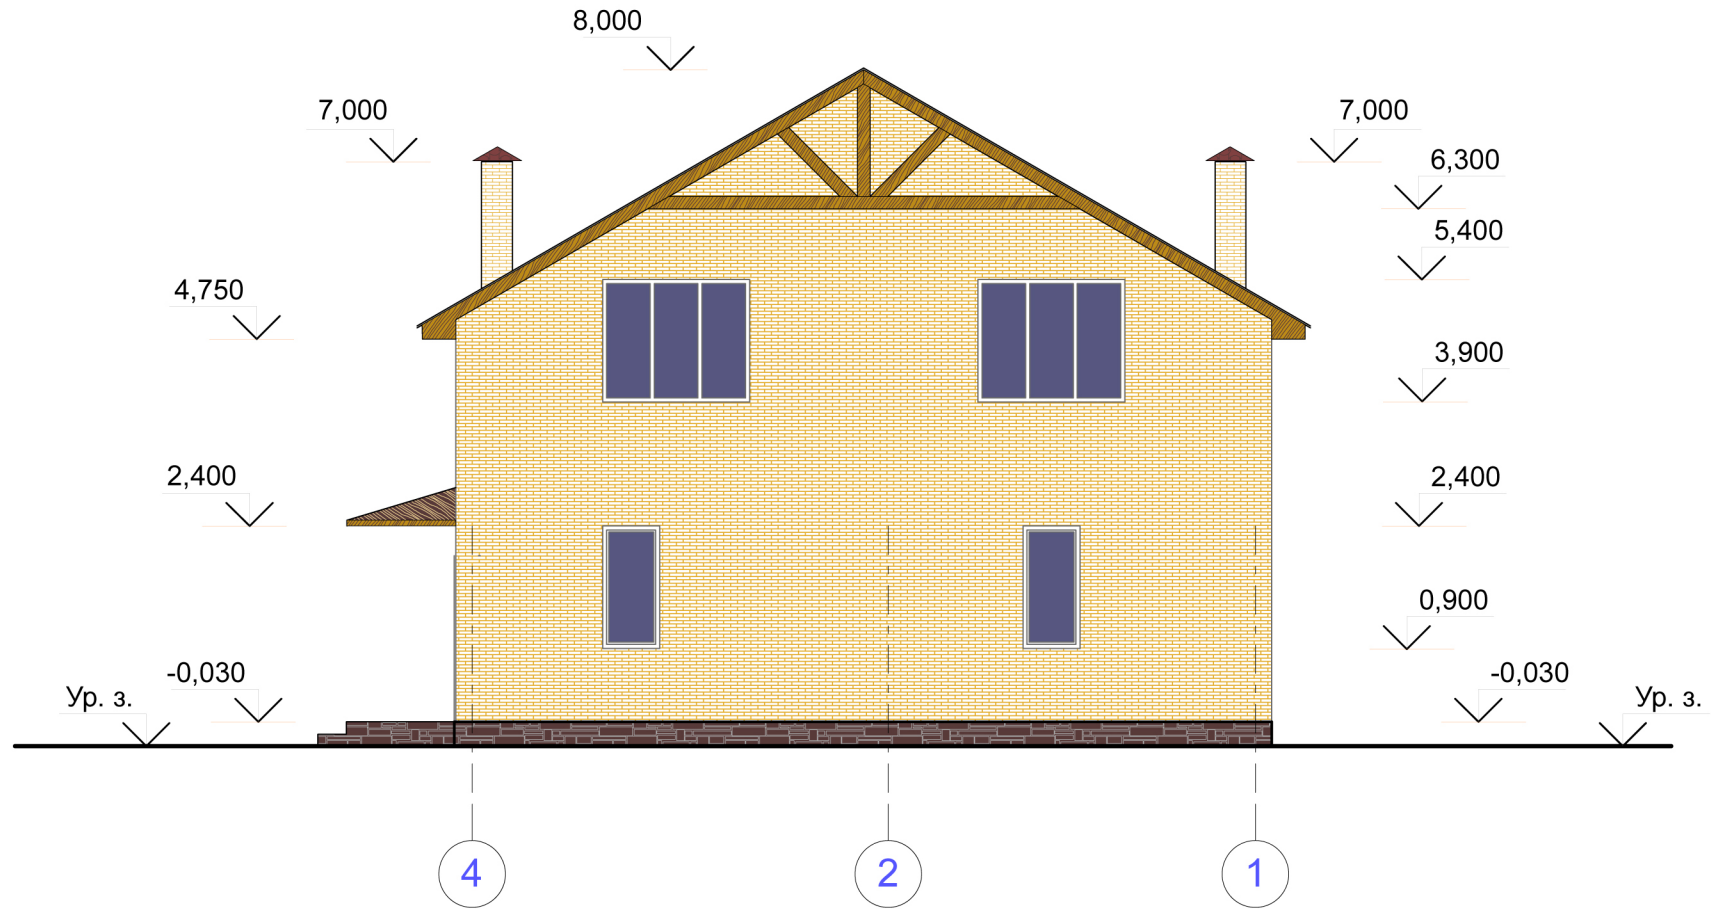


Наружная отделка:

1. Наружные стены - штукатурка декоративная, облицовочная плитка.
2. Цоколь - облицовка керамогранитной плиткой.
3. Оконные блоки - металлопластиковые со стеклопакетами.
4. Двери - деревянные, металлические, металлопластиковые.
5. Кровля - металлочерепица.

						АР		
Изм.	Кол.	лист	№ док.	Подпись	Дата			
						Стадия	Лист	Листов
						П	4	
Фасад 4 - 1								

Взам. инв. №
Подпись и дата
Инв. № подл.

Фасад А - Ж

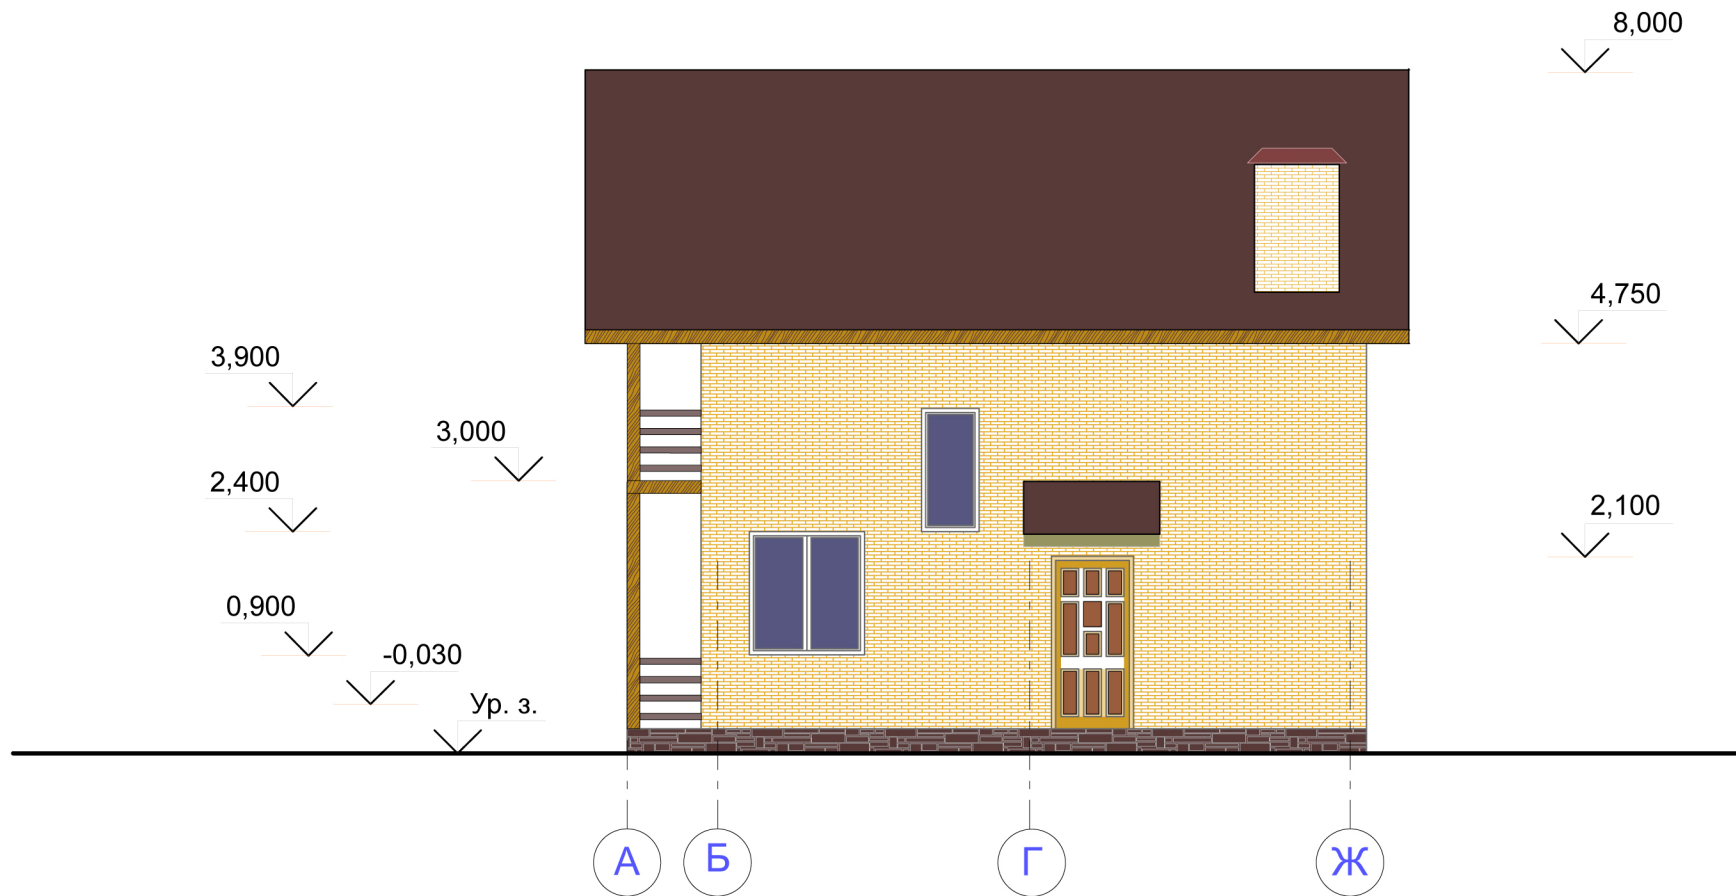

Наружная отделка:


1. Наружные стены - штукатурка декоративная, облицовочная плитка.
2. Цоколь - облицовка керамогранитной плиткой.
3. Оконные блоки - металлопластиковые со стеклопакетами.
4. Двери - деревянные, металлические, металлопластиковые.
5. Кровля - металлочерепица.

						АР			
Изм.	Кол.	лист	№ док.	Подпись	Дата		Стадия	Лист	Листов
							П	5	
						Фасад А - Ж			

Взам. инв. №
Подпись и дата
Инв. № подл.

План на отм. 0,000

Экспликация помещений

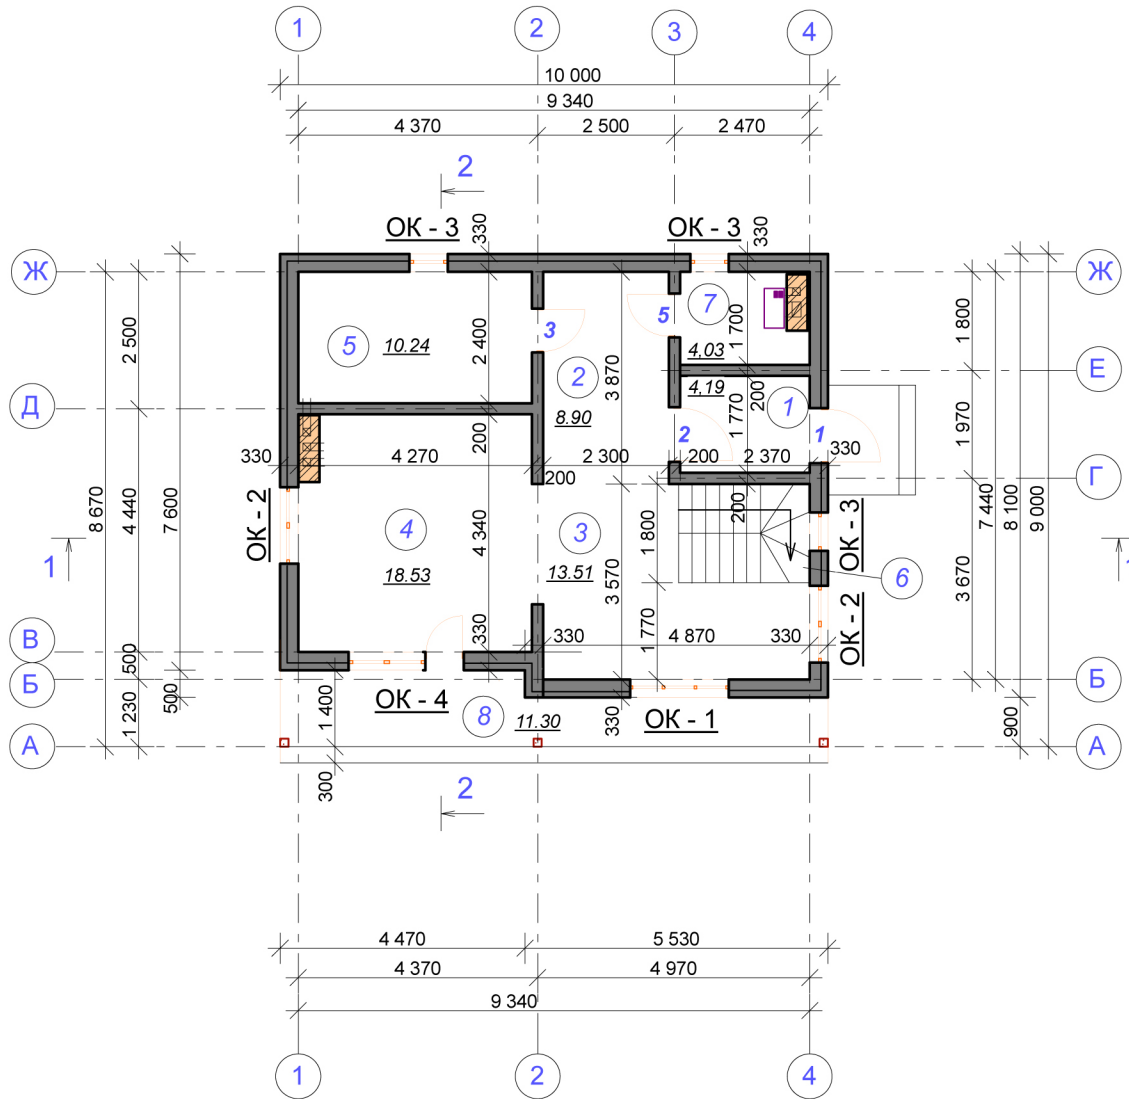


№ по плану	Наименование	Площадь м ²
1	Тамбур	4.19
2	Холл	8.90
3	Гостиная	13.51
4	Кухня-столовая	18.53
5	Санузел	10.24
6	Лестница	3.87
7	Хоз. помещение	4.03
	итого:	63,27
8	Веранда	11.30

1. За условную отметку 0,000 принят уровень чистого пола первого этажа жилого дома.
7. Данный лист см. с листом АР

Взам. инв. №	
Подпись и дата	
Инв. № подл.	

						АР		
Изм.	Кол.	лист	№ док.	Подпись	Дата			
						Индивидуальный жилой дом.		
						Стадия	Лист	Листов
						П	7	
план на отм. 0,000								

План на отм. 3,000

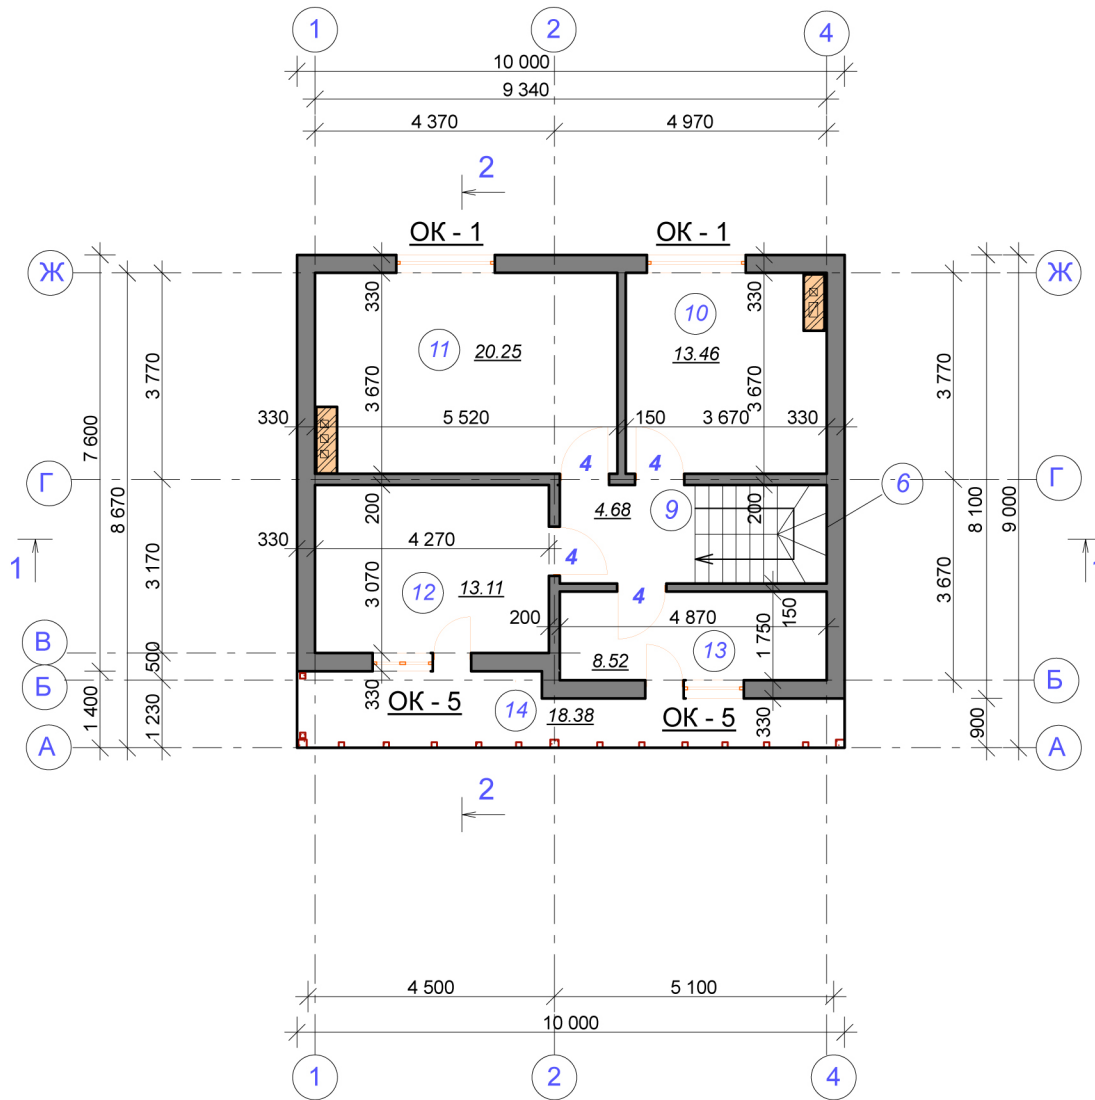

Экспликация помещений

№ по плану	Наименование	Площадь м ²
6	Лестница	3,87
9	Холл	4,68
10	Спальня	13,46
11	Спальня	20,25
12	Спальня	13,11
13	Спальня	8,52
	итого:	63,89
14	Балкон	18,38

1. За условную отметку 0,000 принят уровень чистого пола первого этажа жилого дома.
7. Данный лист см. с листом АР

Взам. инв. №
Подпись и дата
Инв. № подл.

						АР		
Изм.	Кол.	лист	№ док.	Подпись	Дата			
						Индивидуальный жилой дом.		
						Стадия	Лист	Листов
						П	8	
план на отм. 3,000								