


План первого этажа
М 1:50

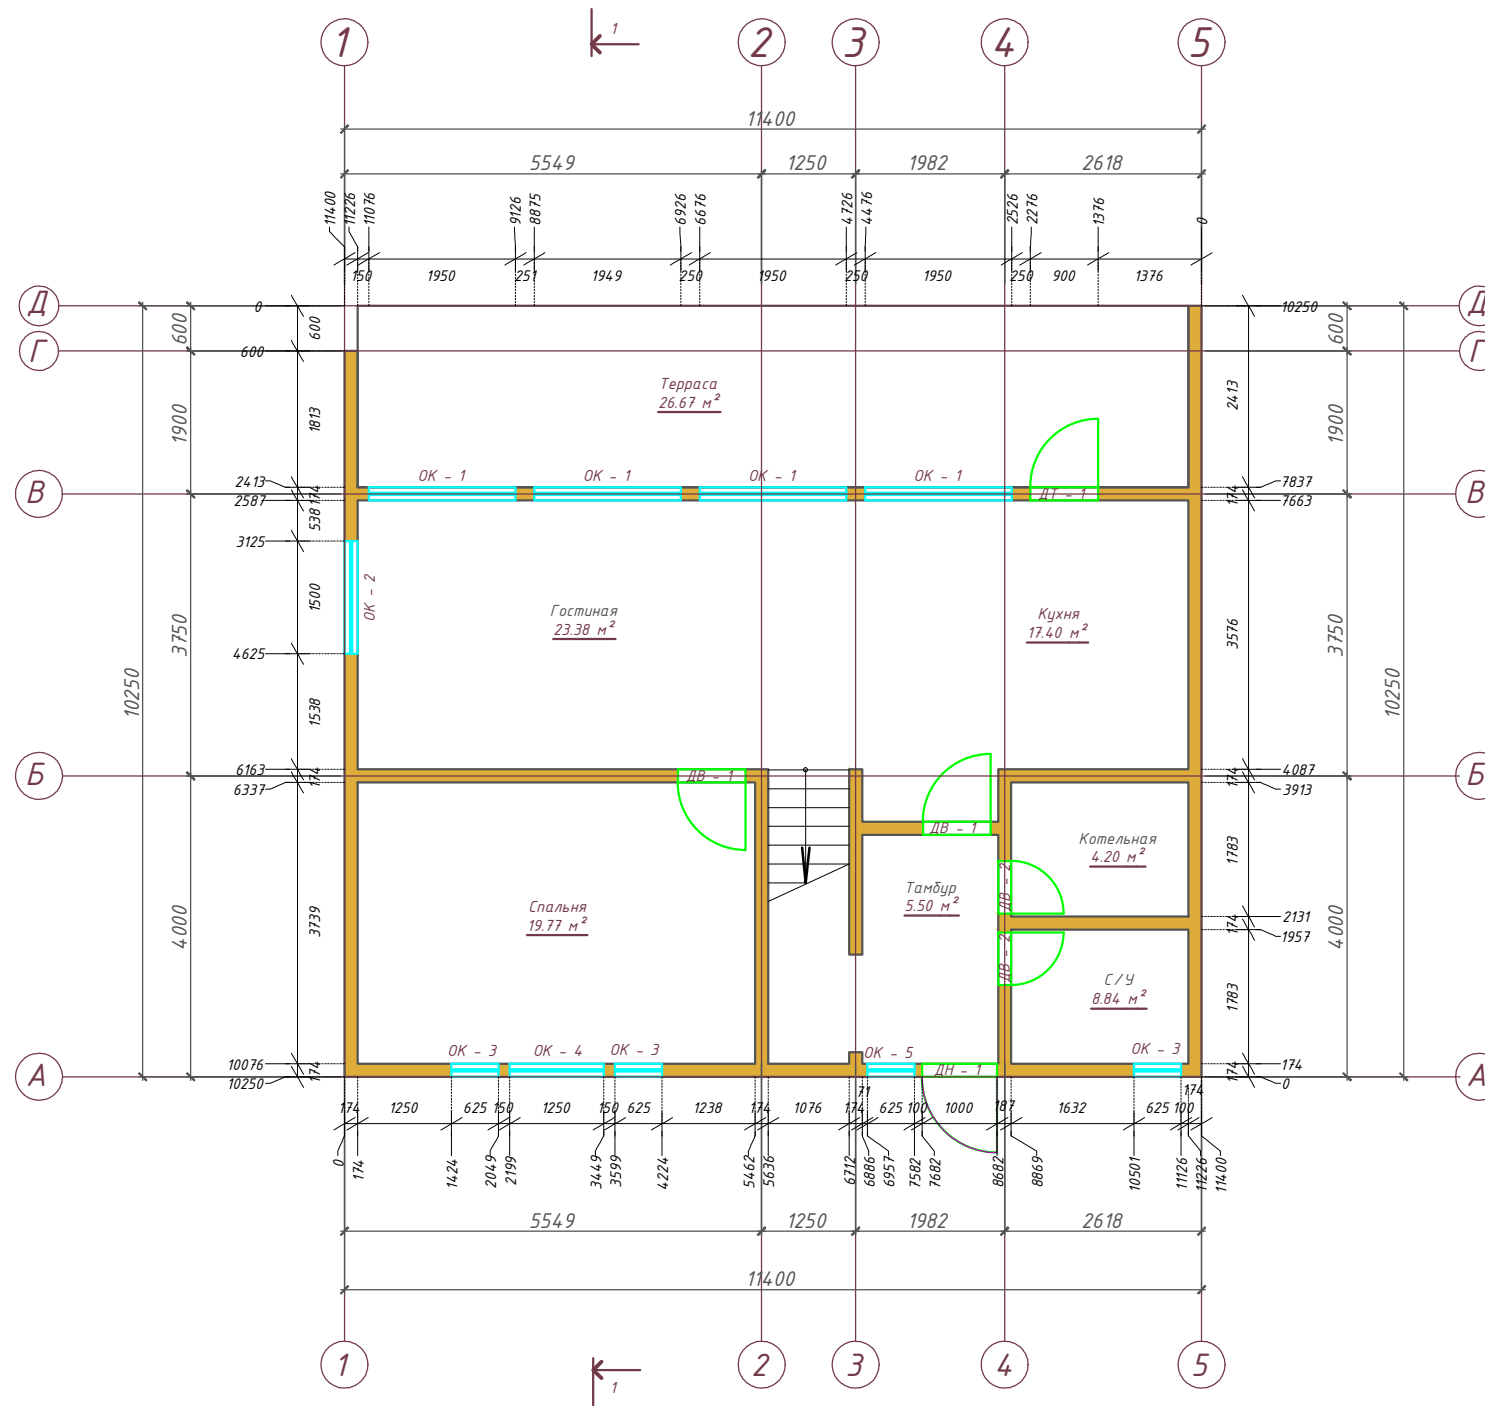

Согласовано


Взаим. Инв. №

Подпись и дата

Инв. № подл.

Проект "Лофт 2"				
Изм.	Кол.	Уч.	Лист	№ док.
Гл. констр.				
ГИП				
Двухэтажный жилой дом				
Стадия		Лист	Листов	
РП		02		
План первого этажа М 1:50				

План второго этажа
М 1:50

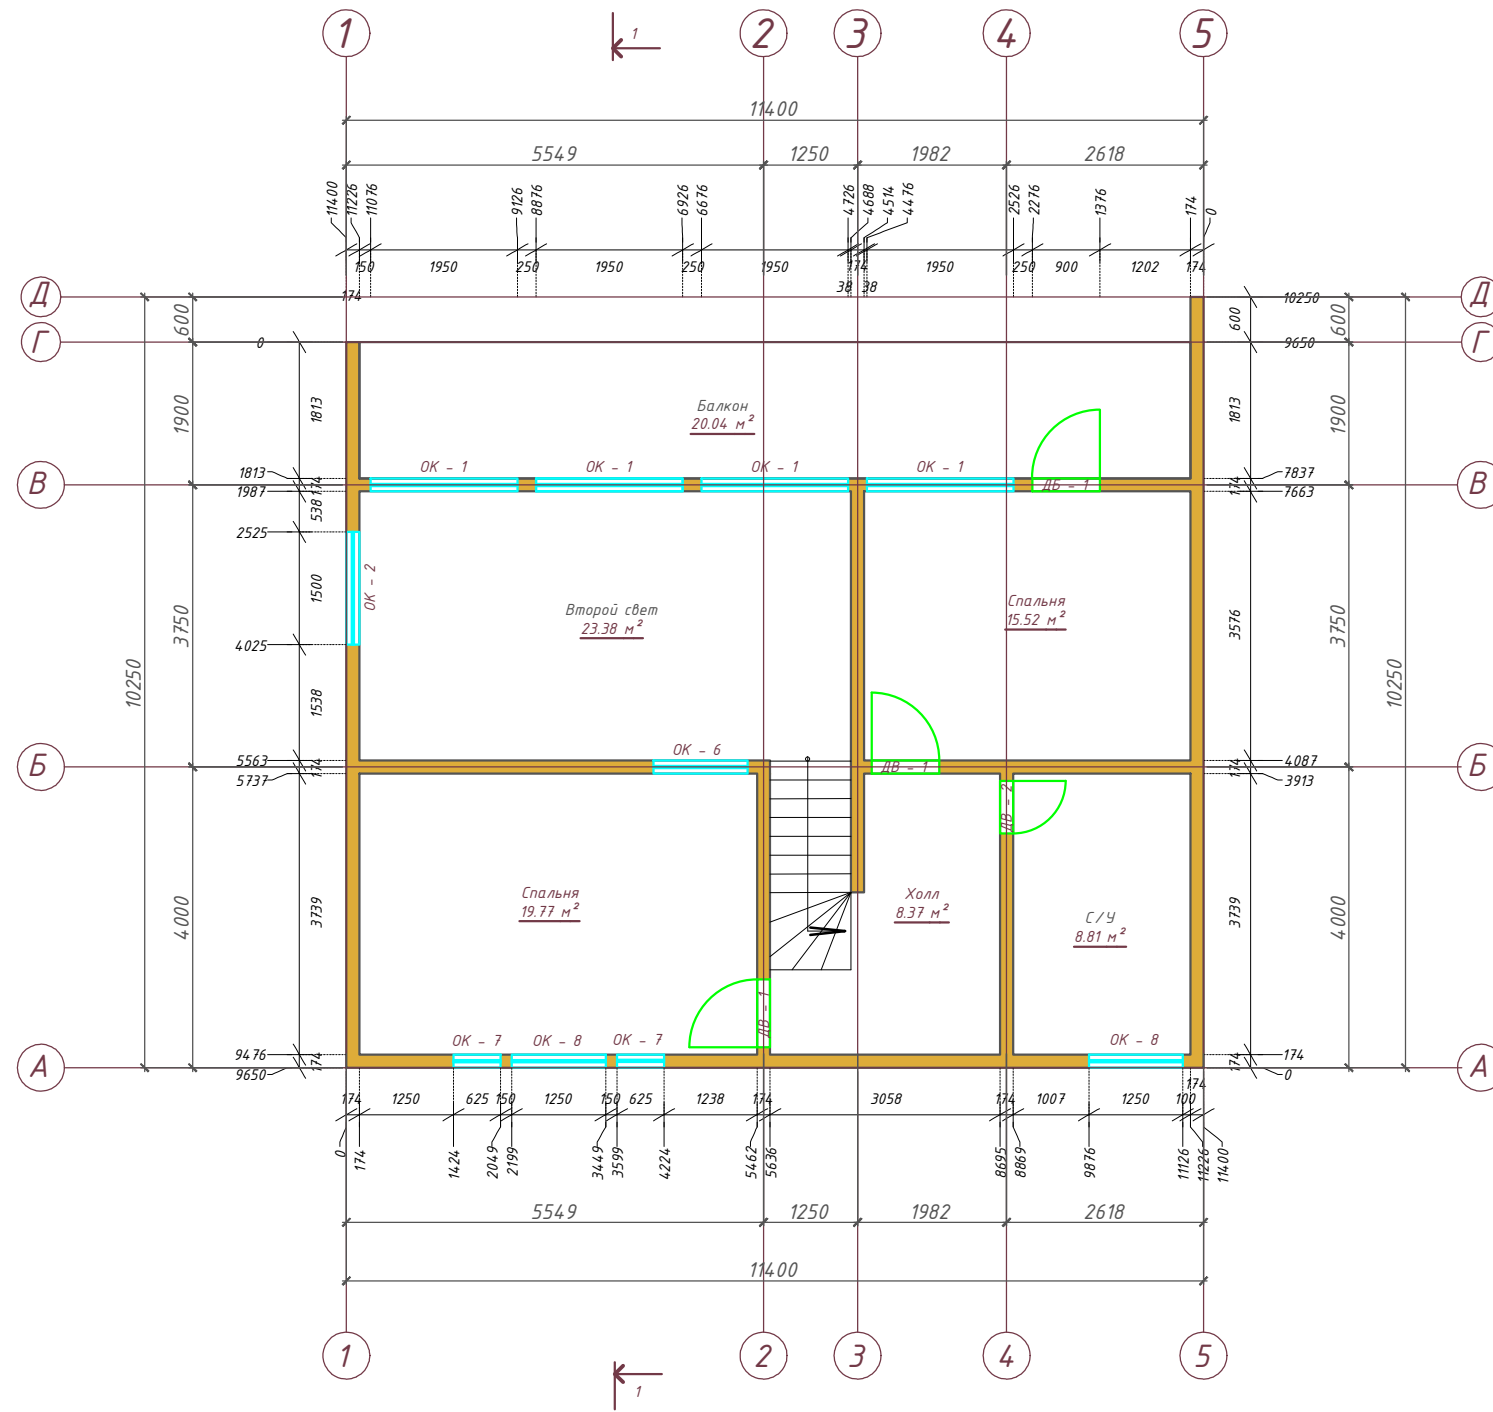


Согласовано

Инв. № подл.	Подпись и дата	Взаим. Инв. №

					Проект "Лофт 2"					
Изм.	Кол.	Уч.	Лист	№ док.	Подпись	Дата				
Гл. констр.							Двухэтажный жилой дом	Стадия	Лист	Листов
ГИП								РП	03	
							План второго этажа М 1:50			

Фасад 5-1
М 1:75

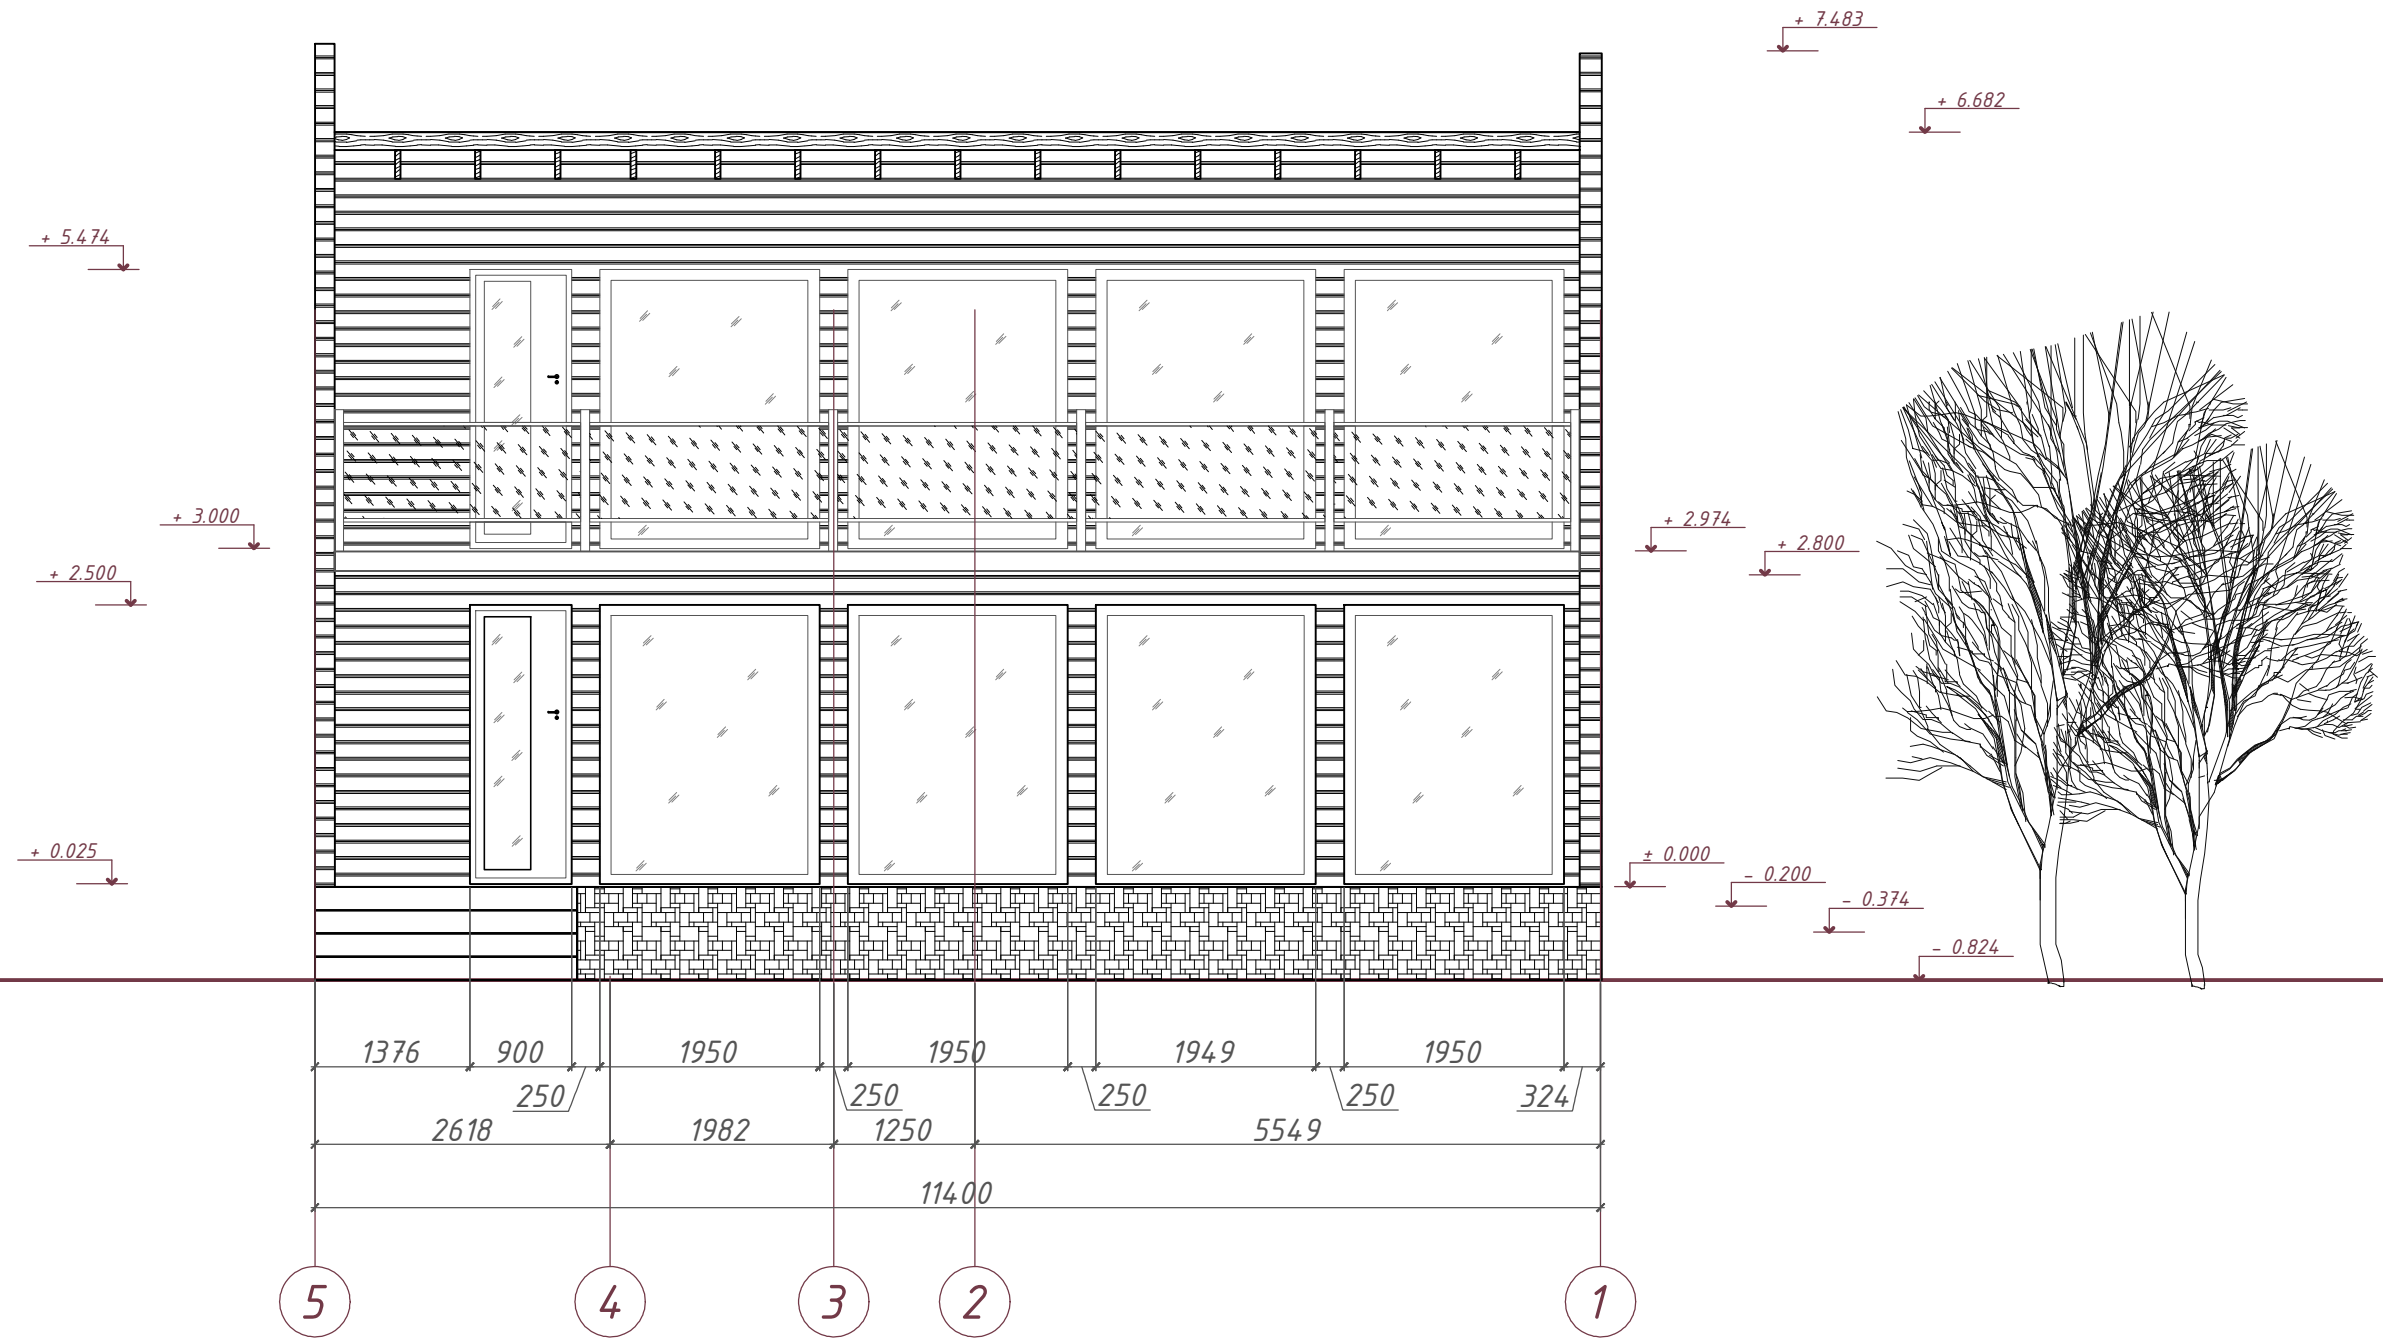

Согласовано

Инв. № подл.	
Подпись и дата	
Взам. Инв. №	

Изм.	Кол.	Уч.	Лист	№ док.	Подпись	Дата
Гл. констр.						
ГИП						

Проект "Лофт 2"				
Двухэтажный жилой дом		Стадия	Лист	Листов
Фасад 5-1 М 1:75		РП	08	

