



План первого этажа. М 1:100

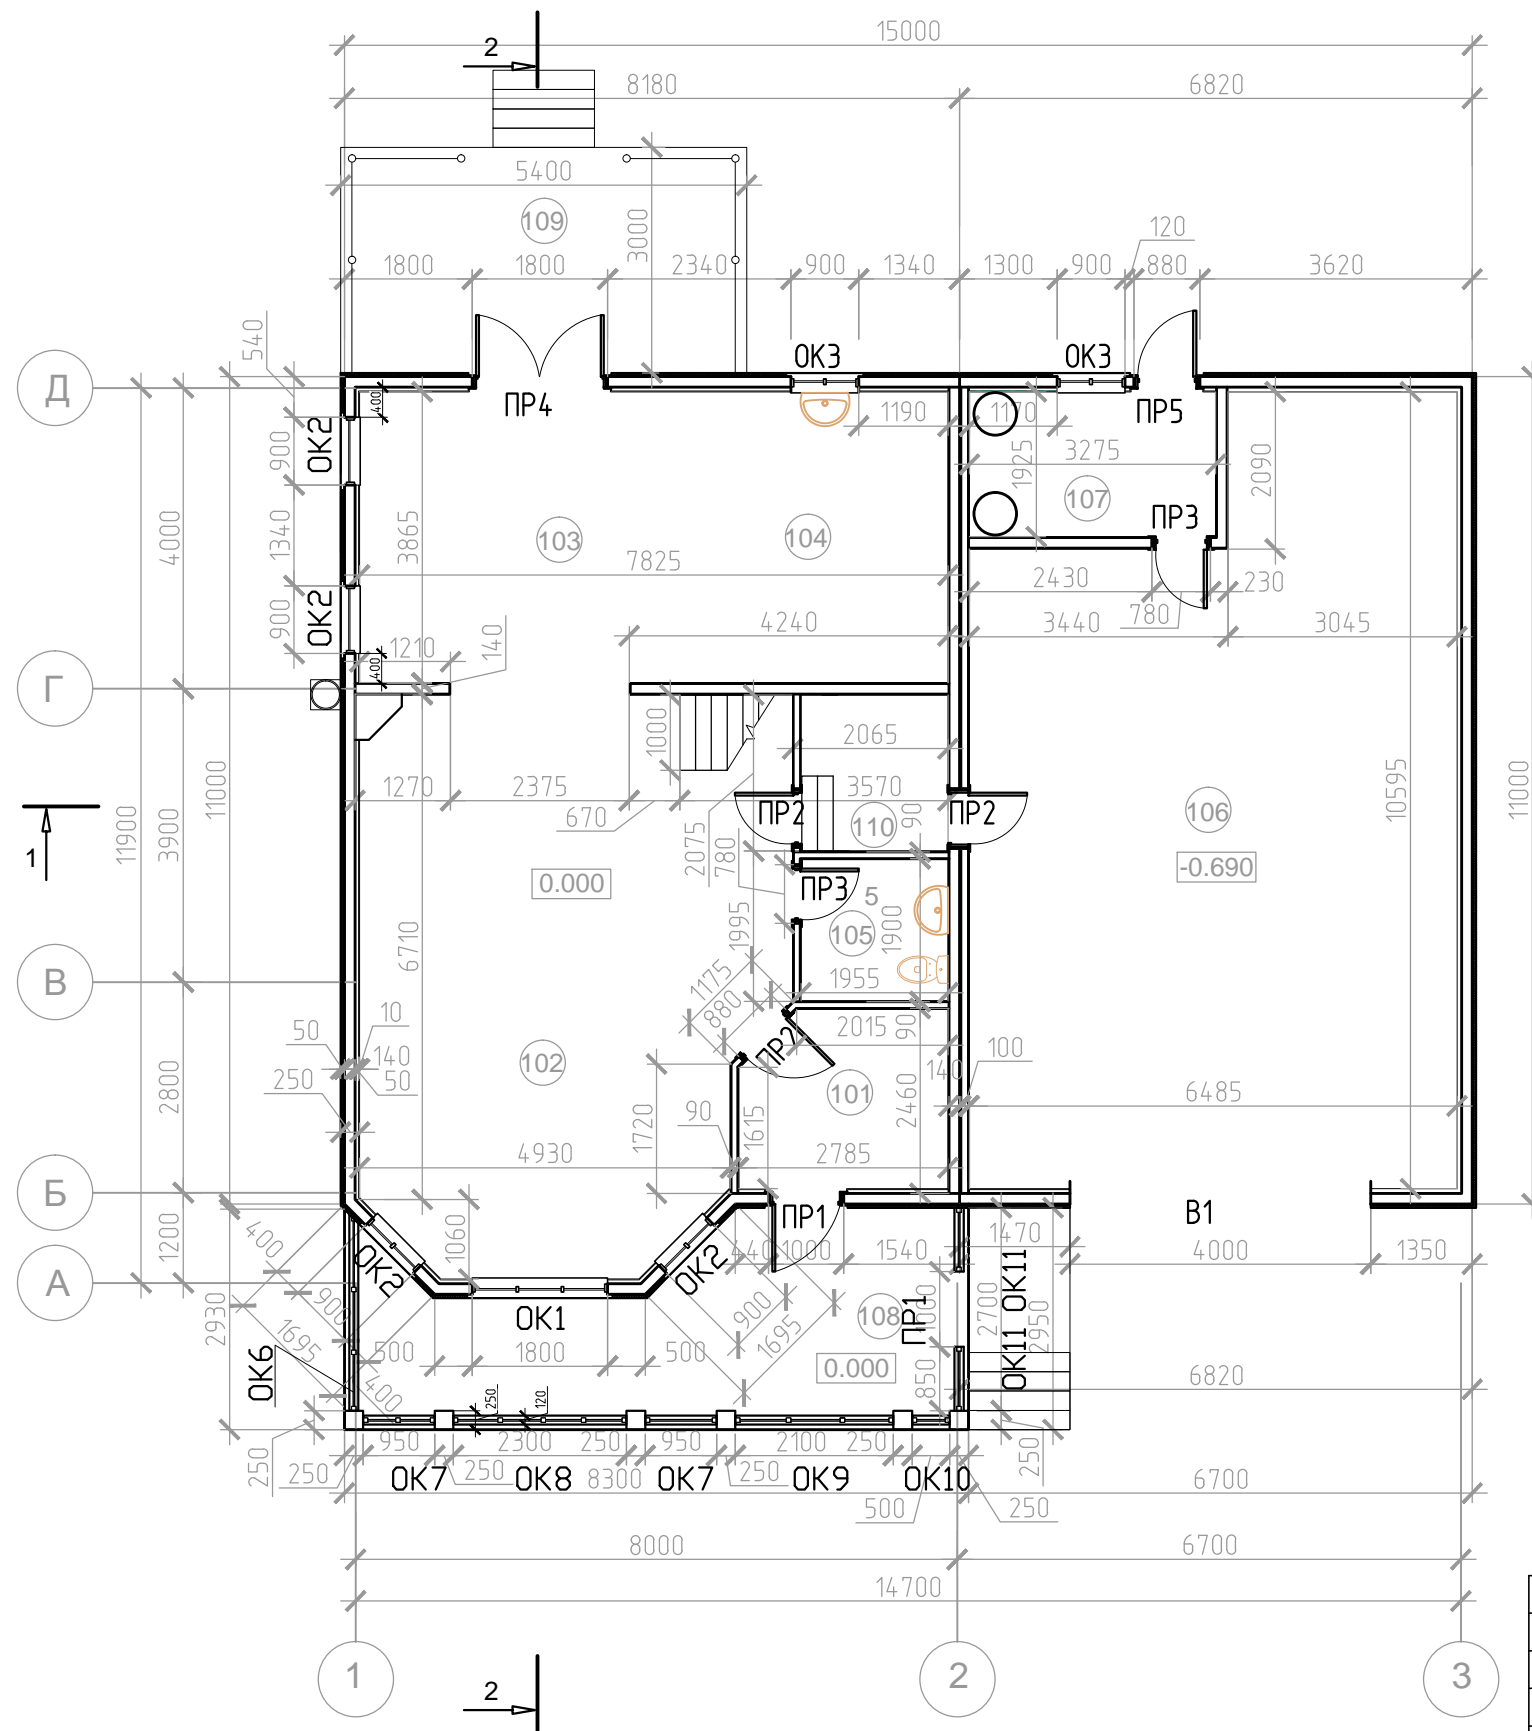


ЭКСПЛИКАЦИЯ ПОМЕЩЕНИЙ.

Номер помещения	Наименование	Площадь м ²	Коеф.	Площадь м ²
101	Коридор	6.6	1	6.6
102	Гостиная	42.25	1	42.25
103	Столовая	17.77	1	17.77
104	Кухня	13.0	1	13.0
105	Санузел	3.75	1	3.75
106	Гораз	63.2	1	63.2
107	Котельная	6.6	1	6.6
108	Терраса	18.83	0.3	5.65
109	Терраса	16.2	0.3	4.86
110	Тамбур	4.0	1	4.0
Итого:		172.0		158.82

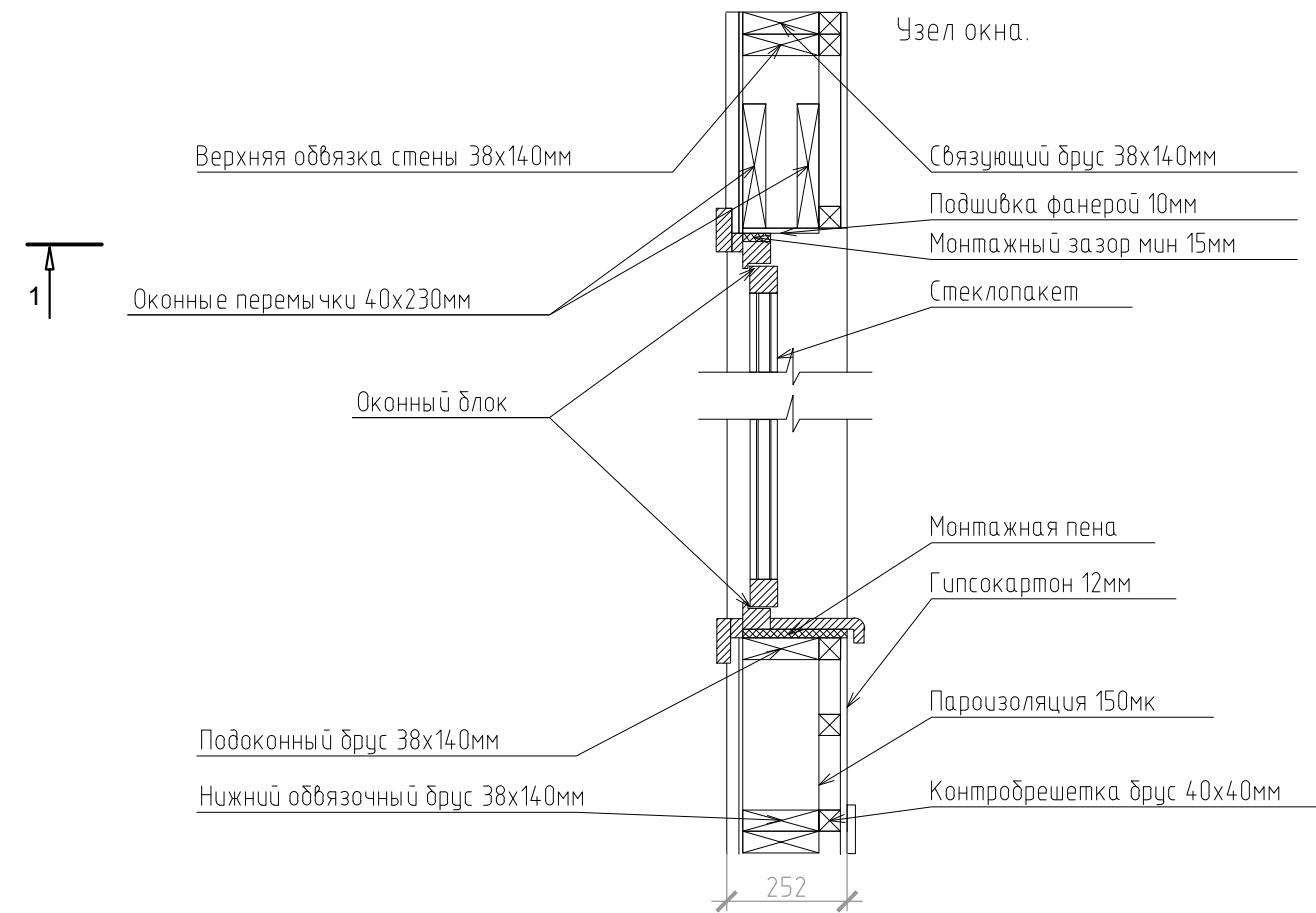

Изм.	Нуч.	Лист	Идок.	Подп.	Дата			
ГАП						Жилой дом		
Проверил								
Разработ						План 1-го этажа.		
						Стадия	Лист	Листов
						Р	3	


План второго этажа. М 1:100

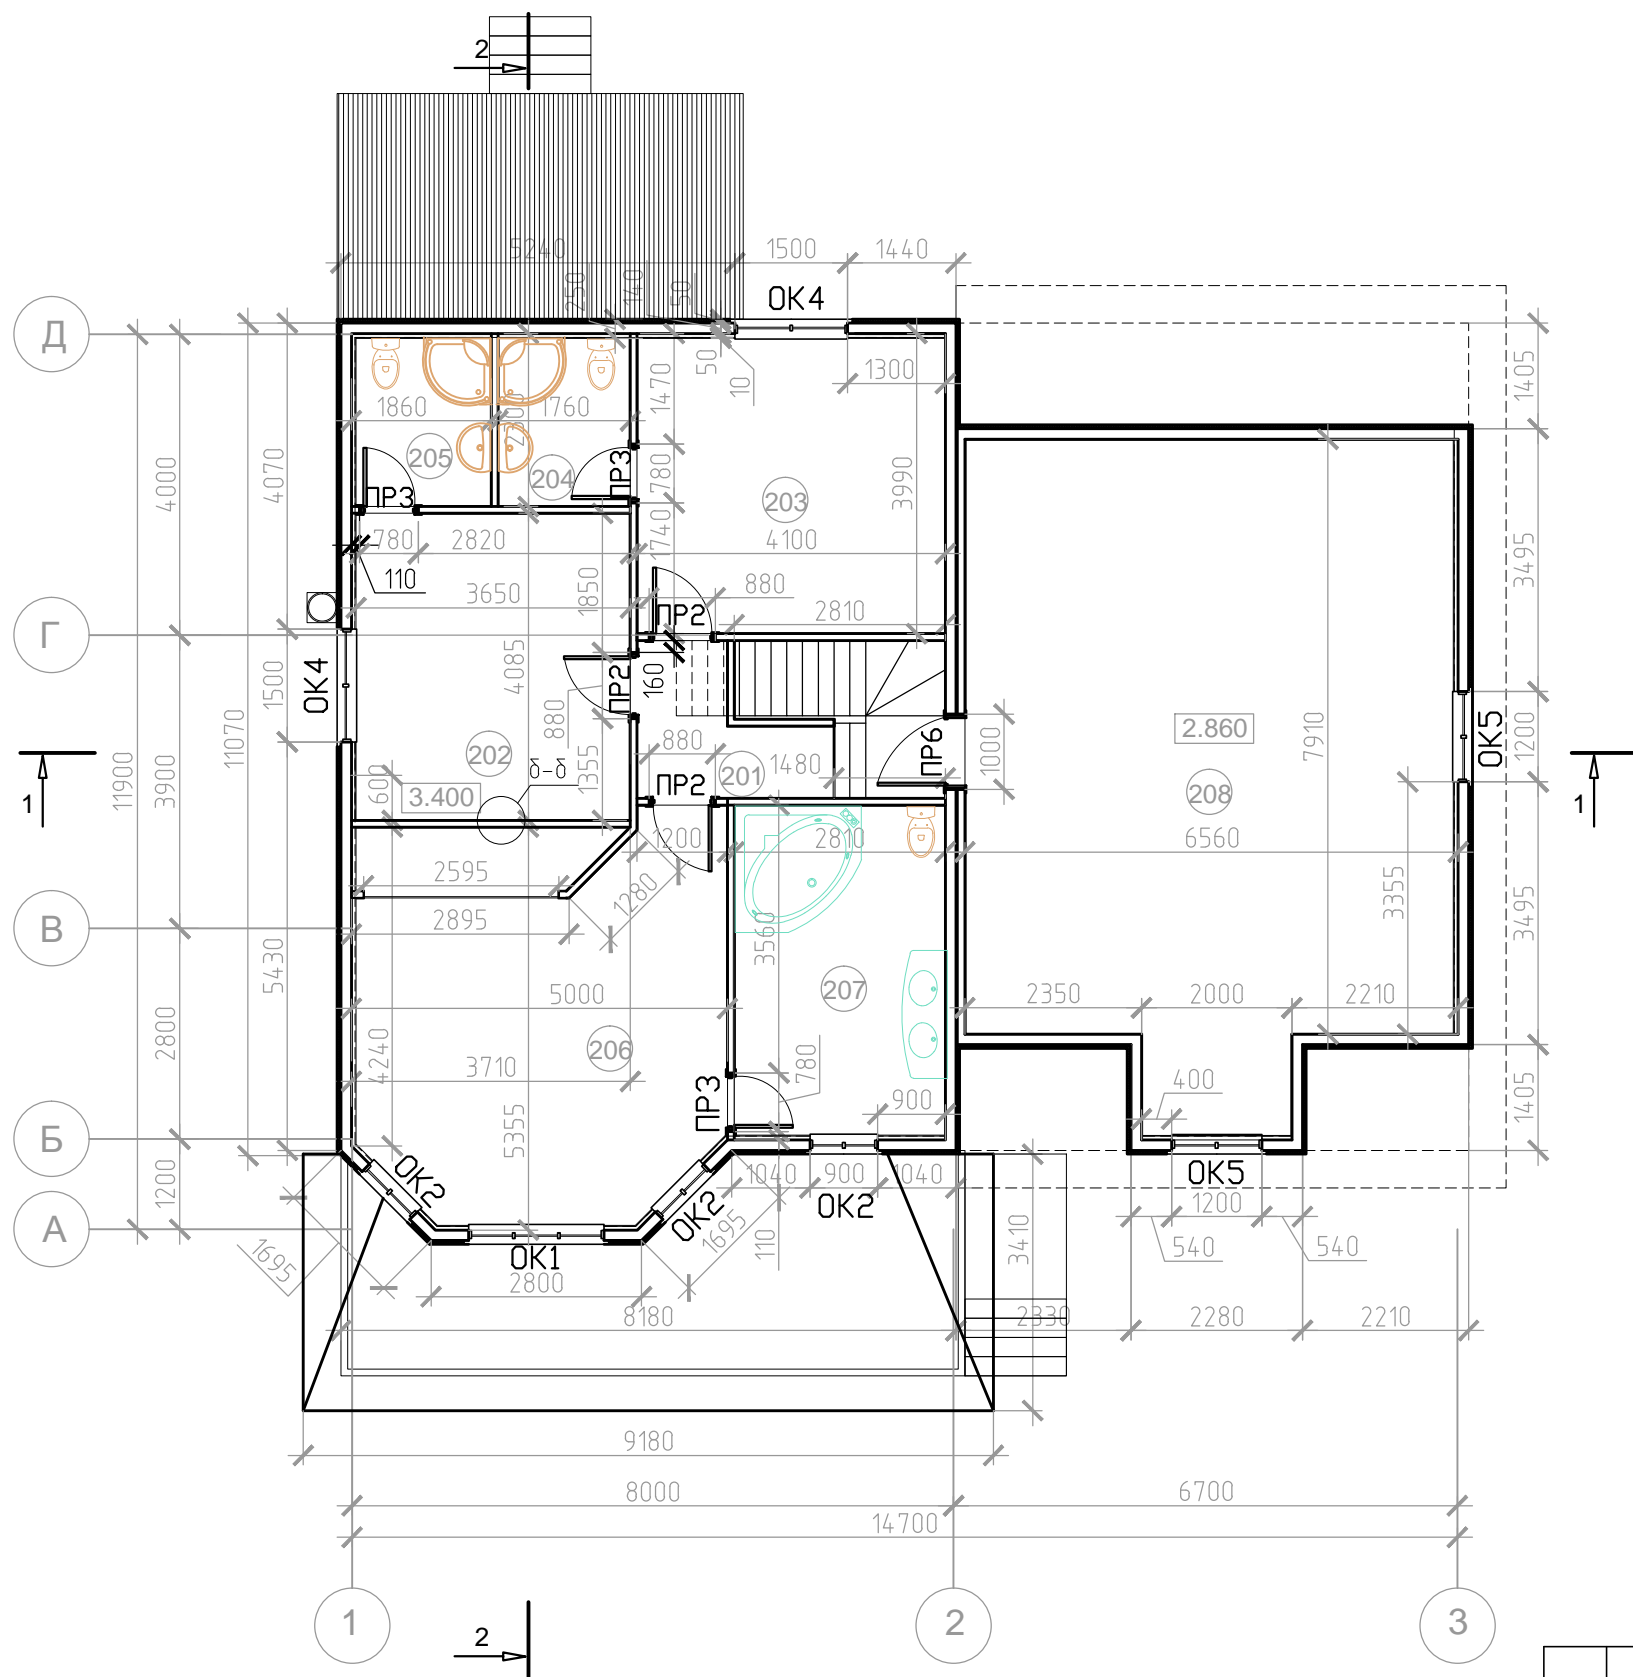

ЭКСПЛИКАЦИЯ ПОМЕЩЕНИЙ.

Номер помещения	Наименование	Площадь м ²	Кэф.	Площадь м ²
201	Лестничнй холл	3.83	1	3.83
202	Спальня	14.77	1	14.77
203	Спальня	16.35	1	16.35
204	Санузел	4.0	1	4.0
205	Санузел	4.3	1	4.3
206	Спальня	25.08	1	25.08
207	Ванная	6.6	1	6.6
208	Кабинет	54.7	1	54.7
	Итого:	129.63		129.63
	Всего:	301.63		288.45

Узел опирания перекрытия на наружную стену..

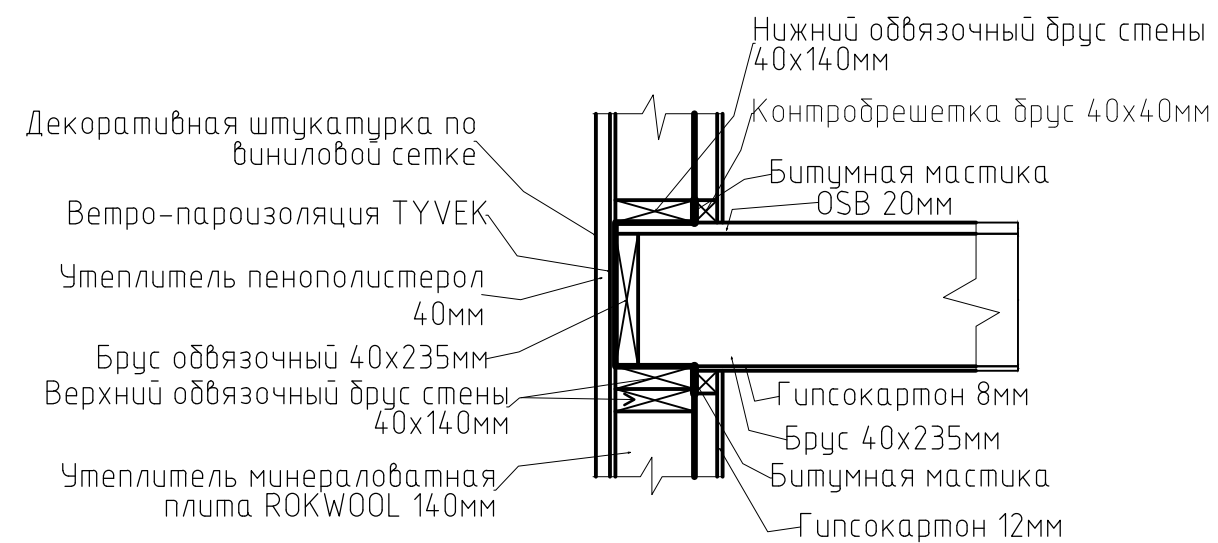

Изм.	Нуч.	Лист	Ндок.	Подп.	Дата				
ГАП Проверил Разработ						Жилой дом	Стадия	Лист	Листов
							Р	4	
						План 2-го этажа.			

